





Coupe à l'axe de l'ensemble  
1:100

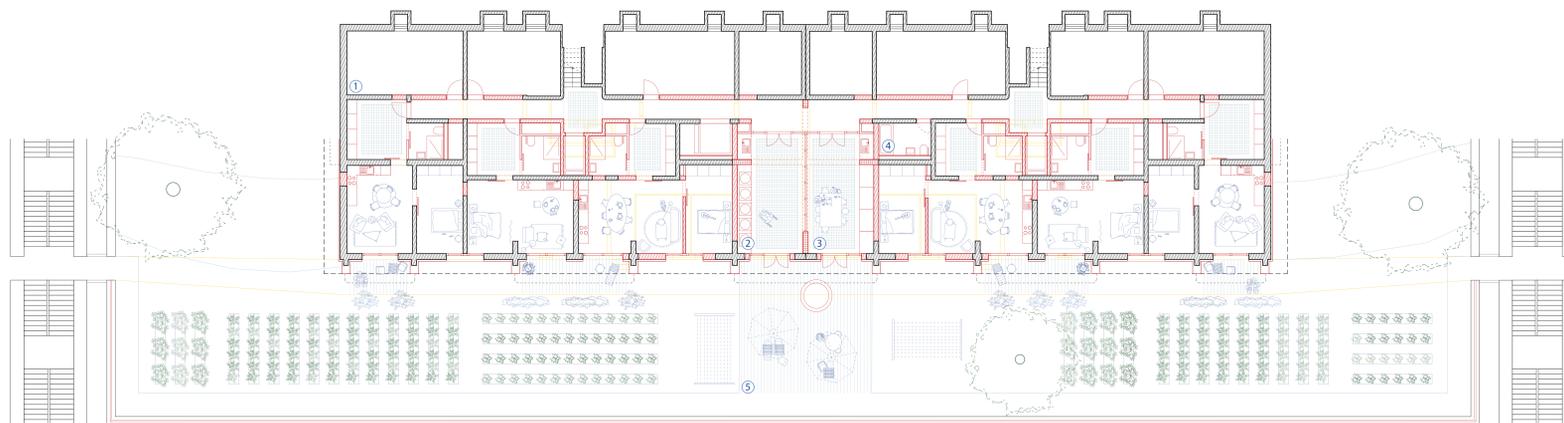

Soche  
1:100



- ① Locaux techniques / caves
- ② Buanderie commune
- ③ Atelier de bricolage
- ④ Bain commun
- ⑤ Terrasse / potagers communs



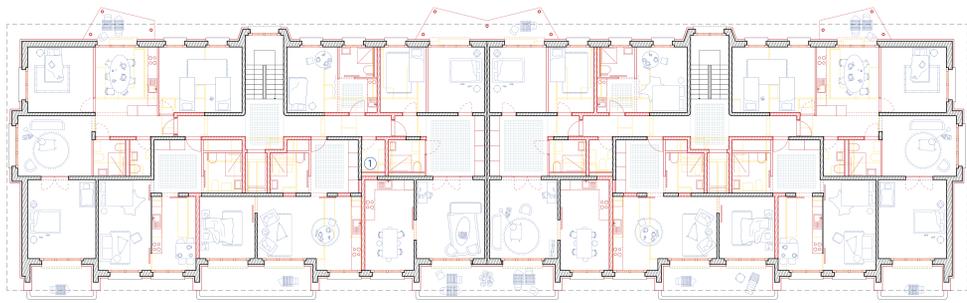



Etage type  
1: 100

① Local de rangement

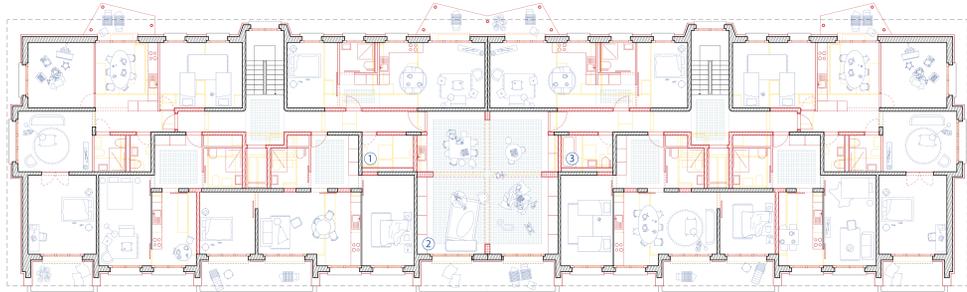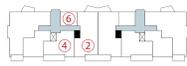




4ème étage - Mutualisé  
1: 100

① Local de rangement ② Salon de jeux ③ Bain commun

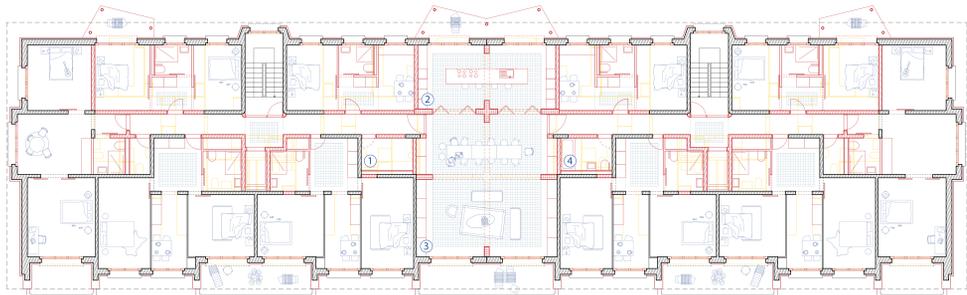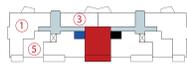

1er étage - Cluster  
1: 100


① Local de rangement ② Cuisine commune ③ Salle-à-manger / salon commun ④ Bain commun

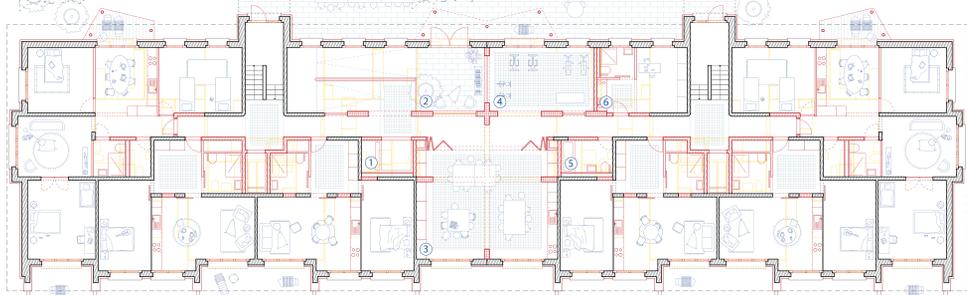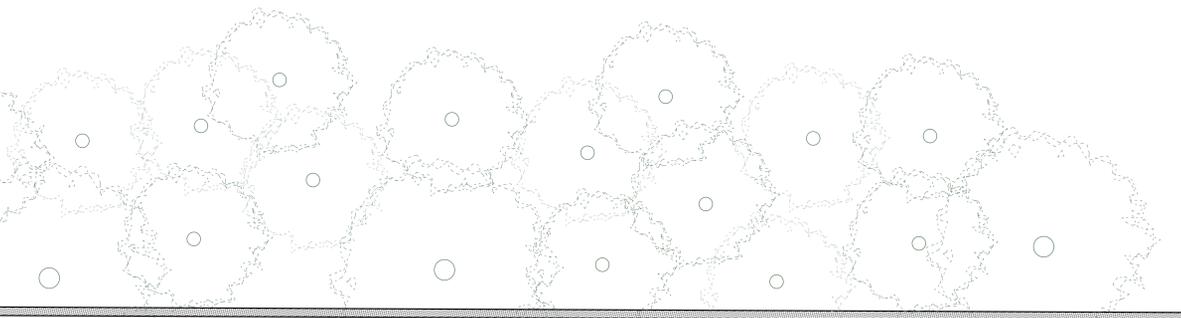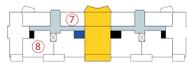

Rez-de-chaussée  
1: 100



① Ascenseur ③ Salle polyvalente ⑤ Bain commun

② Accès rue piétonne ④ Salle de sport ⑥ Bureau du concierge social

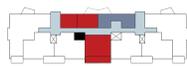

**4 pièces**  
100 m<sup>2</sup>

«Ma femme est enseignante à l'école de Pierrefleur. Elle a grandi ici et souhaitait y rester. Par chance, j'ai trouvé un emploi comme convier à La Cantine. Je connais donc tout le monde ici. Le quartier est agréable. J'aime y vivre car nous sommes très proches du centre-ville et en pleine nature. C'est aussi très facile d'y rencontrer des voisins. D'ailleurs, je dois aller chercher Julia et Alison. Elles sont toujours fourrées dans la salle de jeux au 5e étage. Cette pièce nous permettrait d'avoir un bureau pour ma femme qui prépare tous ses cours à la maison. Mais avec la venue du petit dernier, nous sommes un peu à l'étroit. Nous attendons une chambre jokers.»

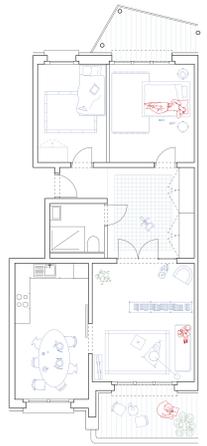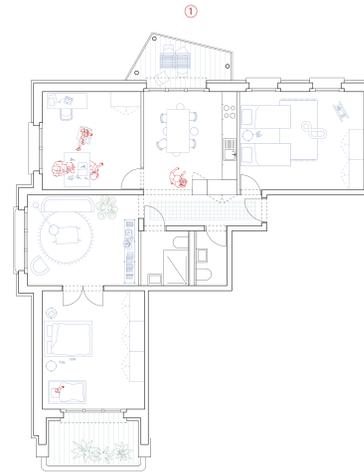


**3-3,5 pièces**  
70-80 m<sup>2</sup>

«Nous aimons recevoir le soir et le week-end. La cuisine, spacieuse, le permet. Nous nous installons aussi sur le balcon. En été, le balcon orienté au nord est idéal. Mais le plus important pour moi, c'est le jardin potager. Avoir un espace extérieur que je peux exploiter est vital pour moi. Mon conjoint est plus intellectuel et préfère bouquiner dans le salon. Un vrai rat de bibliothèque! Pour les anniversaires de Samuel et les repas de Noël, nous aimons recevoir toute la famille. Avec mes origines italiennes, nous sommes nombreux, et nous organisons ces fêtes au rez-de-chaussée, dans la salle polyvalente. La salle est bien équipée, lumineuse et ma nonna y accède facilement.»

**2 pièces**  
45 m<sup>2</sup>

«Hoger, dépêche-toi! Nous allons être en retard pour le dîner. D'accord... ou en êtes-vous? Nous retrouvons nos voisins à La Cantine tous les lundis et jeudi midi. On y mange très bien, équilibré mais surtout savoureux. J'ai raffolé de leur lapin en sauce. Un vrai délice! Et le personnel est vraiment aux petits soins.»

Cela fait bientôt cinq ans que nous avons emménagé dans cet appartement. Dis que les enfants ont quitté le nid, nous voulions trouver un logement adapté pour nos vieux jours, avec des services de proximité, des voisins sympas, un ascenseur, et surtout la possibilité d'avoir des soins à proximité.»

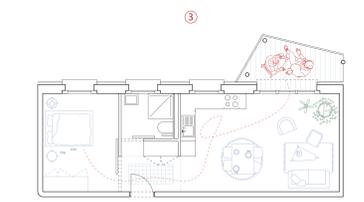

**2,5 pièces**  
52-57 m<sup>2</sup>

«Cela fait bientôt deux ans que je suis parapaltique. Je venais tout juste d'être diplômé en sport à l'université. Cela a bouleversé ma vie. Mon compagnon et moi avons dû déménager. La genèse ne voulait pas effectuer les travaux nécessaires pour surmonter les seuils de portes, même à mes frais.»

Par chance, nous avons trouvé ce logement. Le hall est spacieux, ce qui me permet d'y entreposer mon fauteuil d'extérieur. Les placards de cuisine sont à ma hauteur. La salle de bain est parfaitement adaptée. Mais ce que je préfère, c'est le balcon. La vue est incroyable : on y voit le lac, la ville et les montagnes.»

**1,5 pièces**  
42-44 m<sup>2</sup>

«J'aime me lever tôt pour profiter des premiers rayons de soleil. J'ouvre la fenêtre et j'écoute les oiseaux chanter en levant mon lit, mais je ne me réveille plus le matin. Autrefois, j'étais bonne cuisinière. Je partage de temps en temps des repas avec ma voisine Danielle. Nous aimons discuter des potins du quartier. Danielle est super! Chaque dimanche, elle vient me chercher pour m'emmener à la messe de St-Matthieu écouter les enfants de la chorale.»


Trois fois par semaine, une infirmière vient pour mes soins, et un étudiant de l'immeuble fait mes courses. Mais surtout, il y a les infirmiers de garde que je peux contacter en tout temps.»



**Studio / ch. joker**  
21 m<sup>2</sup>

«Je mets mon réveil au dernier moment le mardi et le jeudi, genre 5 minutes avant le début de mon cours de médaphysique. Les cours en ligne, c'est vraiment cool. Merci le COVID! Le reste de la semaine, je dois me lever à 2h45 pour arriver à l'heure à l'université et le soir, je fais le ménage et je passe du temps avec Mireille, Gérard ou Martine pour payer mes factures.»

Le week-end, j'étudie dans la salle du silence en bas. Elle est souvent vide. D'ailleurs, j'ai récemment rencontré une étudiante plutôt mignonne là-bas. La prochaine fois, je lui proposerai d'aller boire une bière au centre BP.»

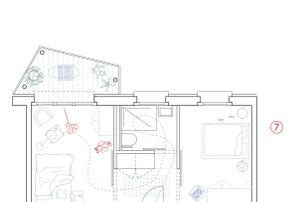

**1-2 chambres**  
29-58 m<sup>2</sup>

«Depuis que j'ai emménagé avec Minette dans ce grand appartement partagé, je reviens. Avant, nous vivions dans un dp à Chaudet, mais je n'osais pas la laisser sortir à cause du trafic. Le quartier était super quand j'étais jeune. Mes enfants et moi adorions sortir et faire la fête. Maintenant, les travailleurs stressés, les klaxons, la solitude et le ménage ne sont que de mauvais souvenirs. Un jour, une amie et moi avons eu l'idée d'emménager ensemble. Nous avons trouvé cet appartement communautaire où nous partageons des repas avec nos nouveaux amis. Roger et Géraldine concoctent souvent de bons petits plats, et René, ancien oenologue, nous fait découvrir des vins fantastiques!»

