



2040




Rez Supérieur 1:200

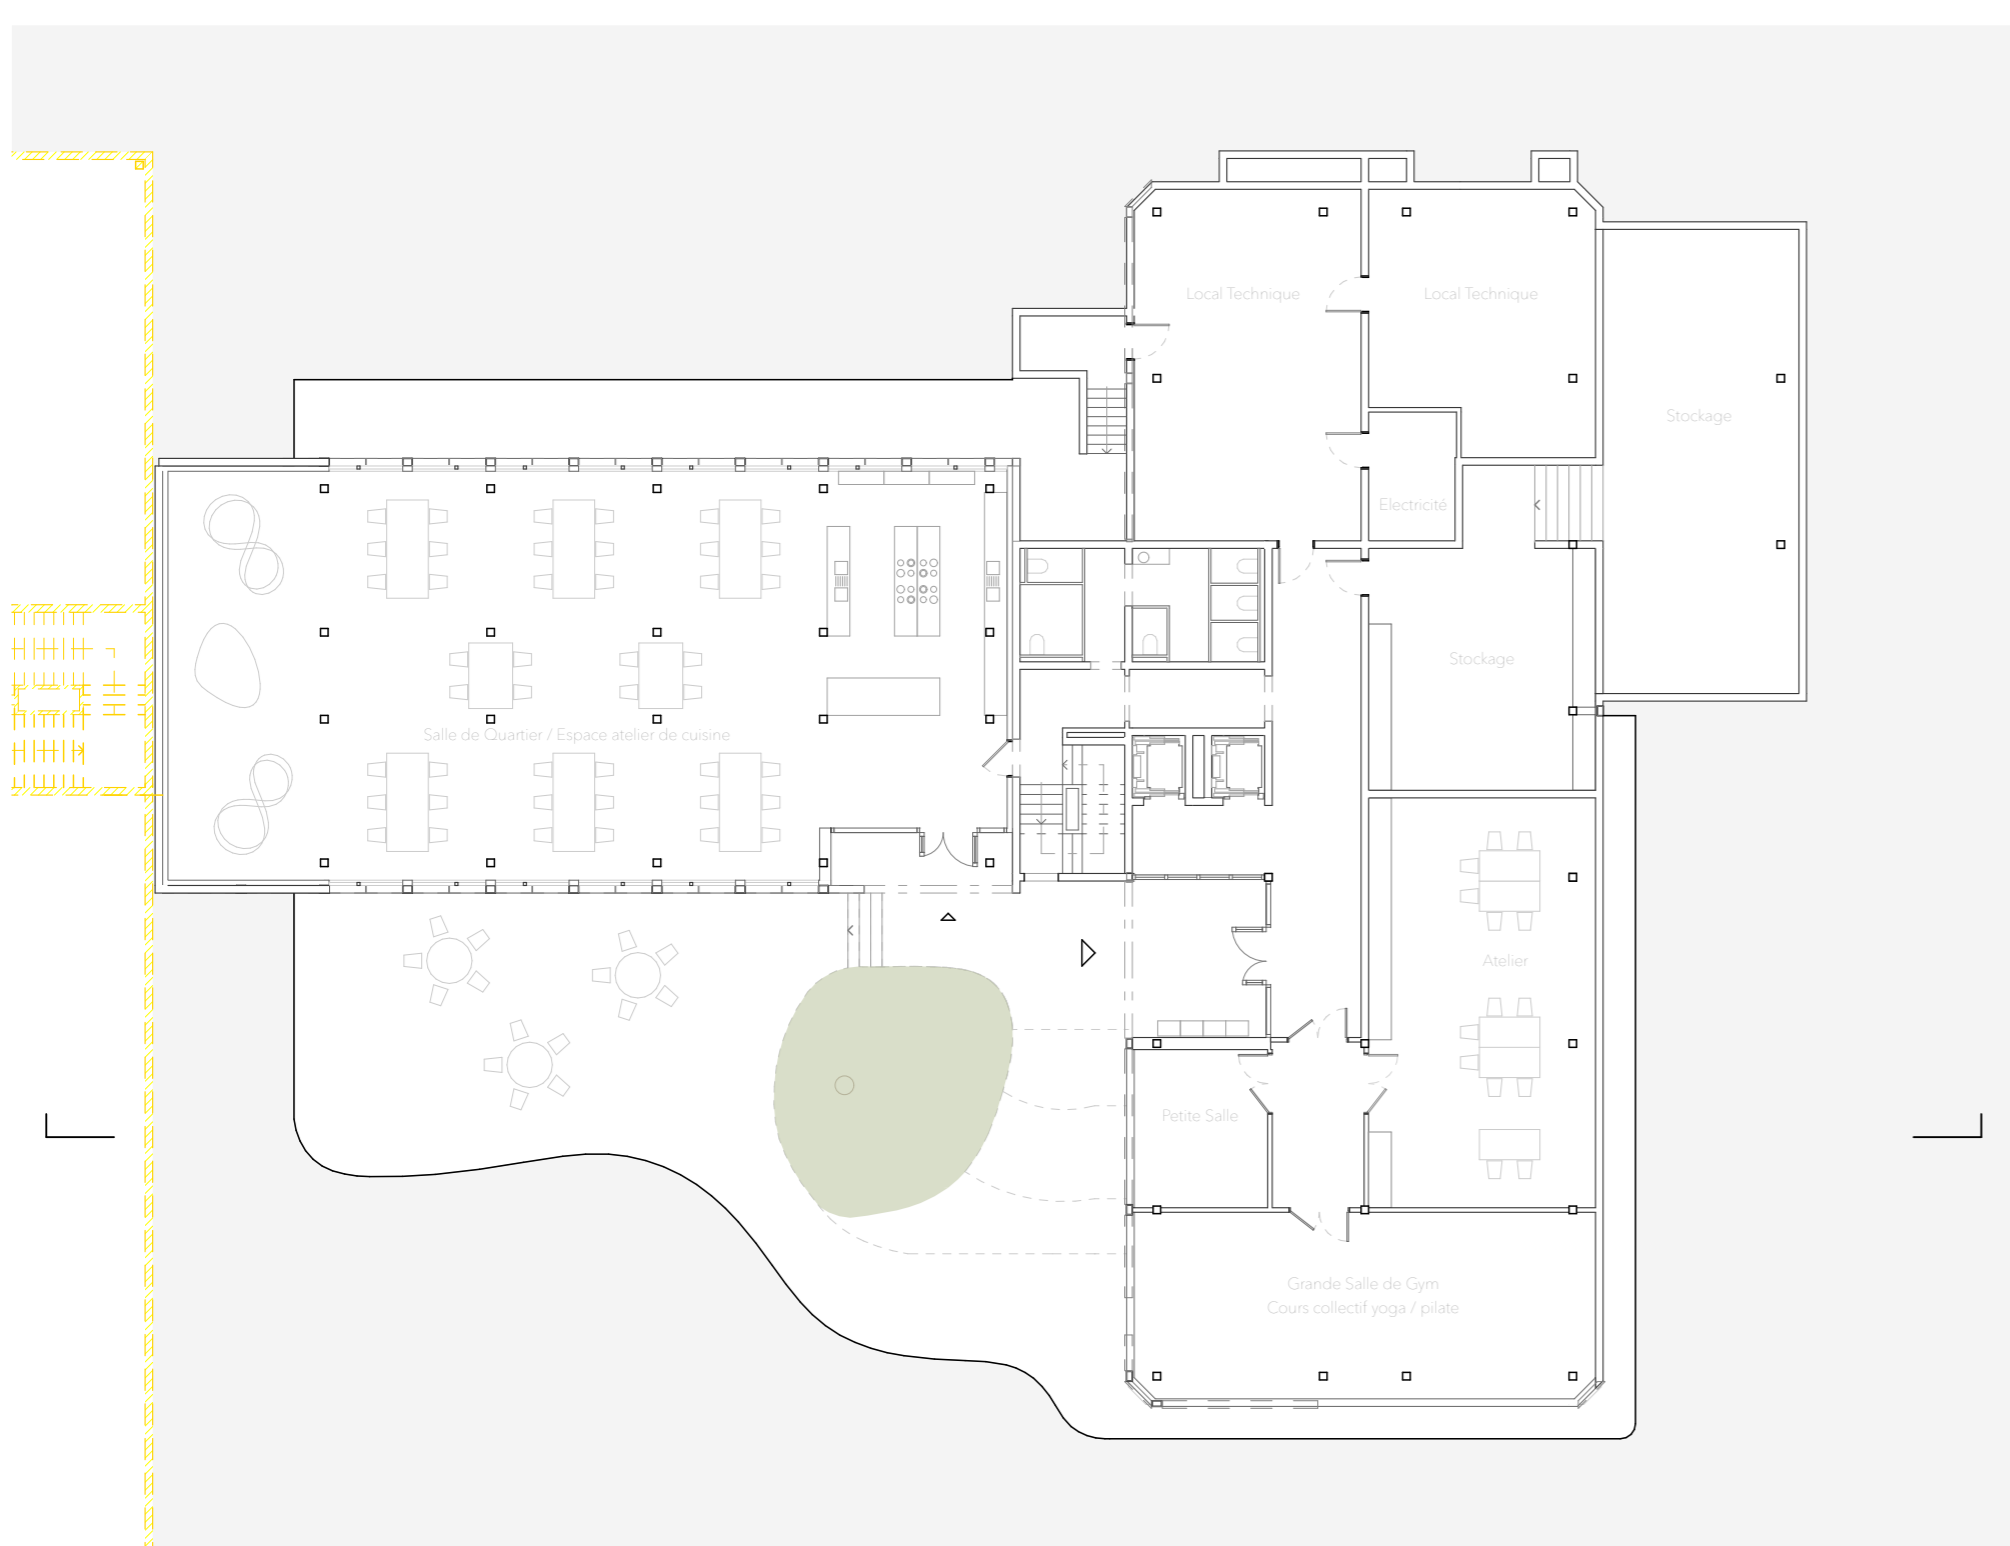


Rez Inférieur 1:200

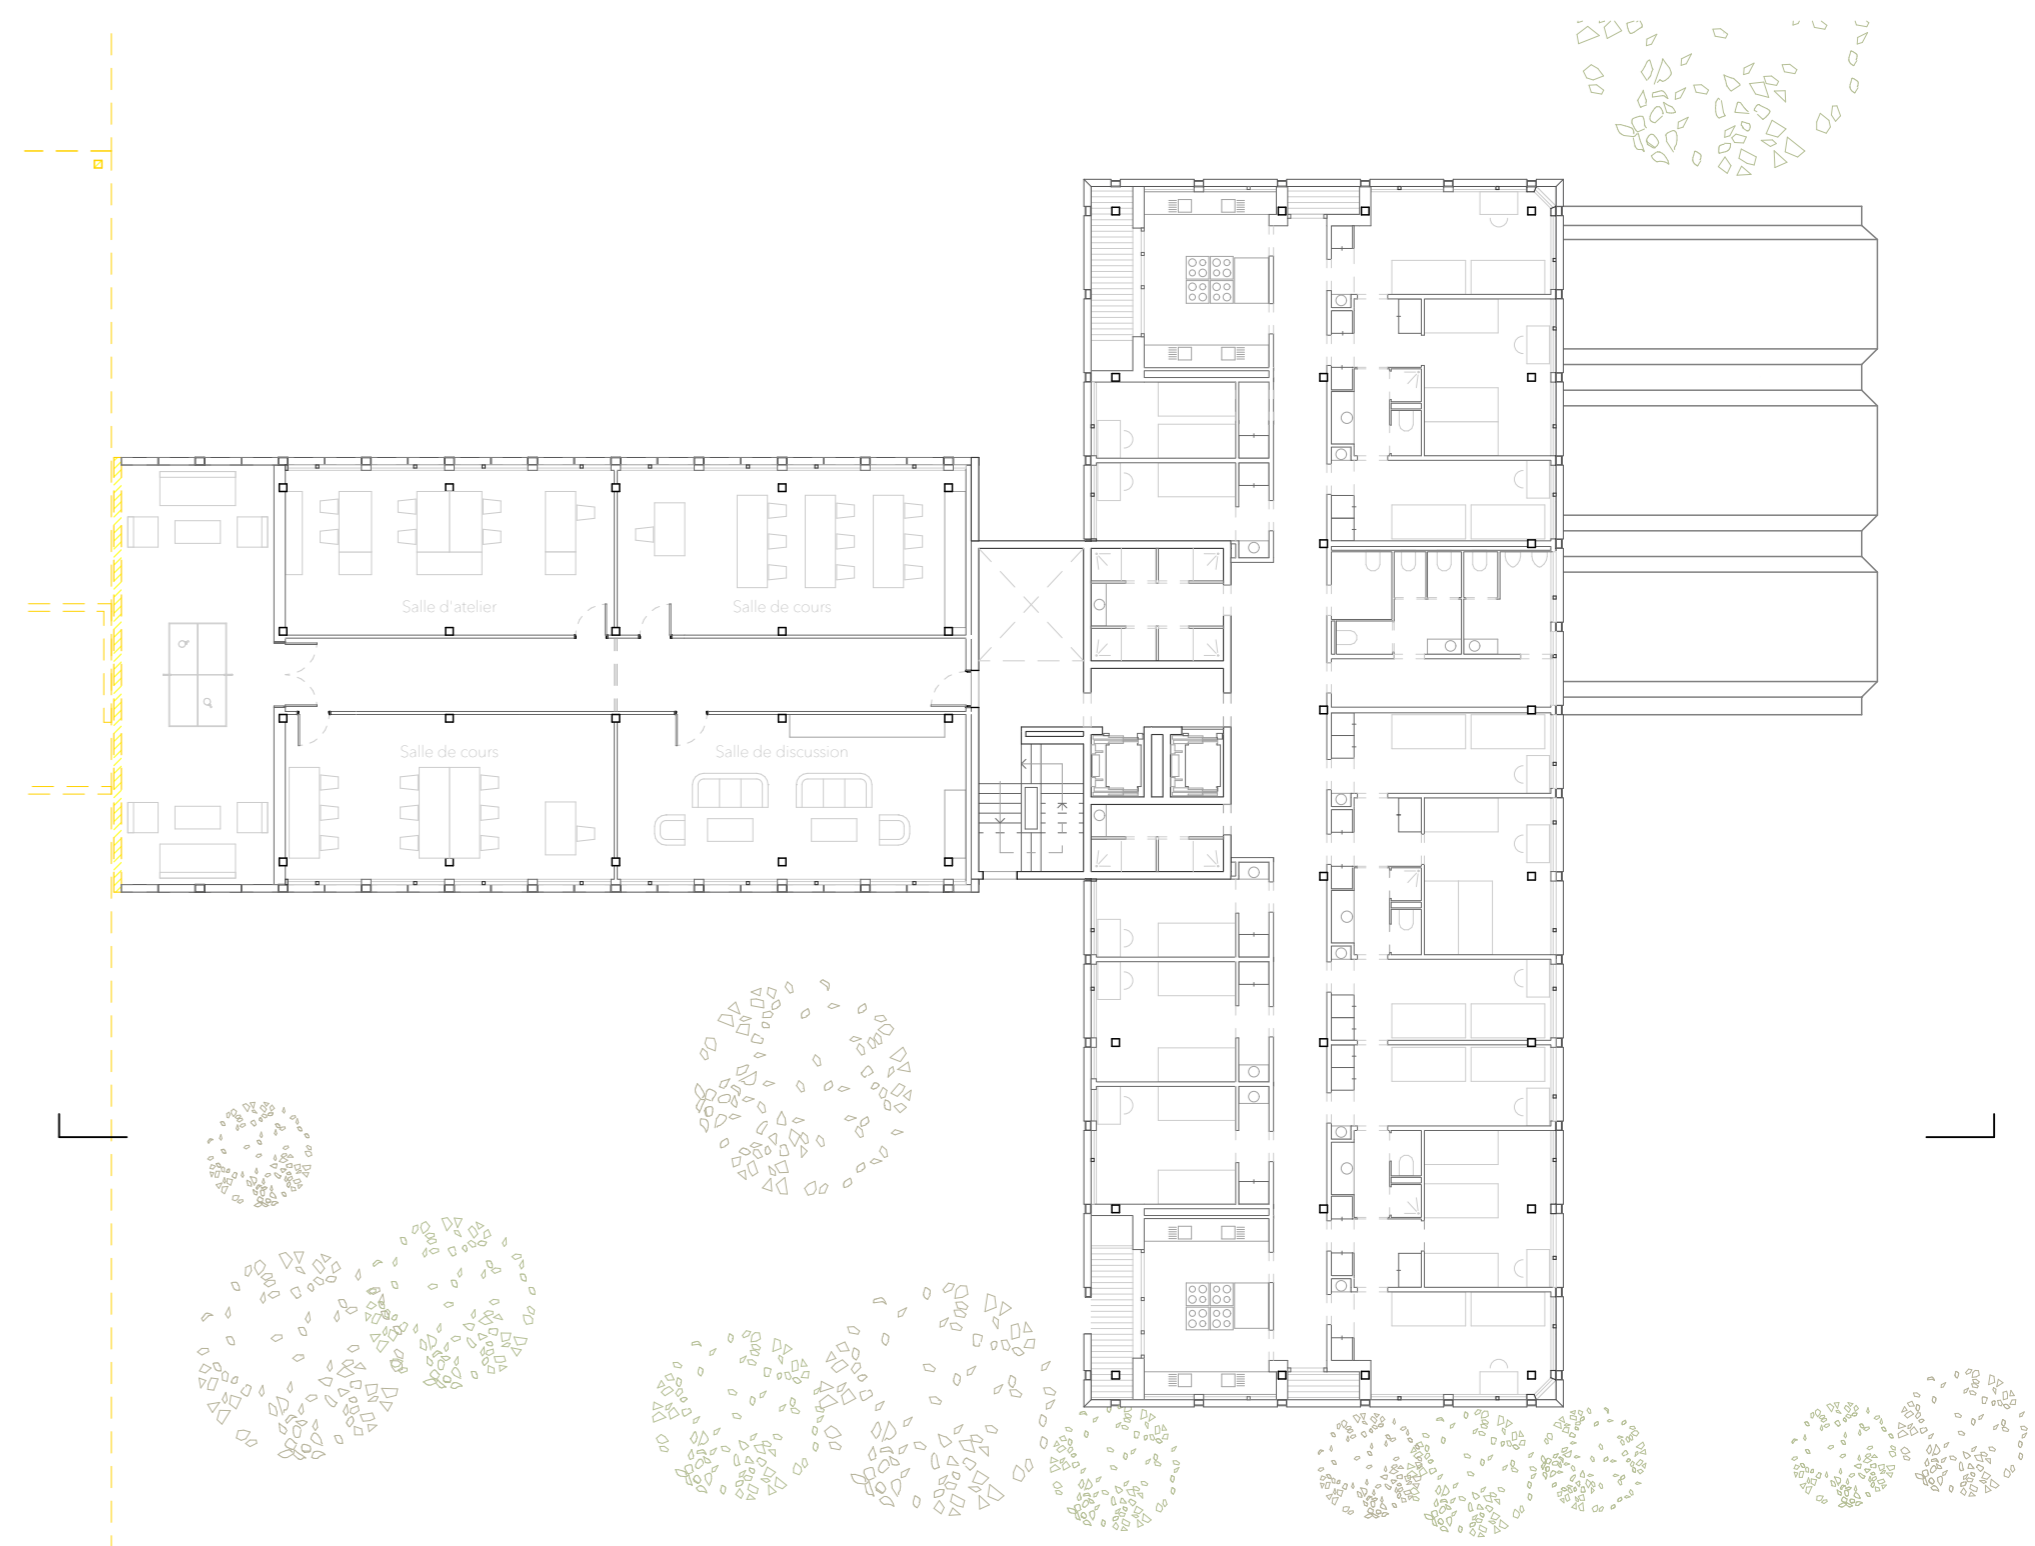

1er Etage 1:200

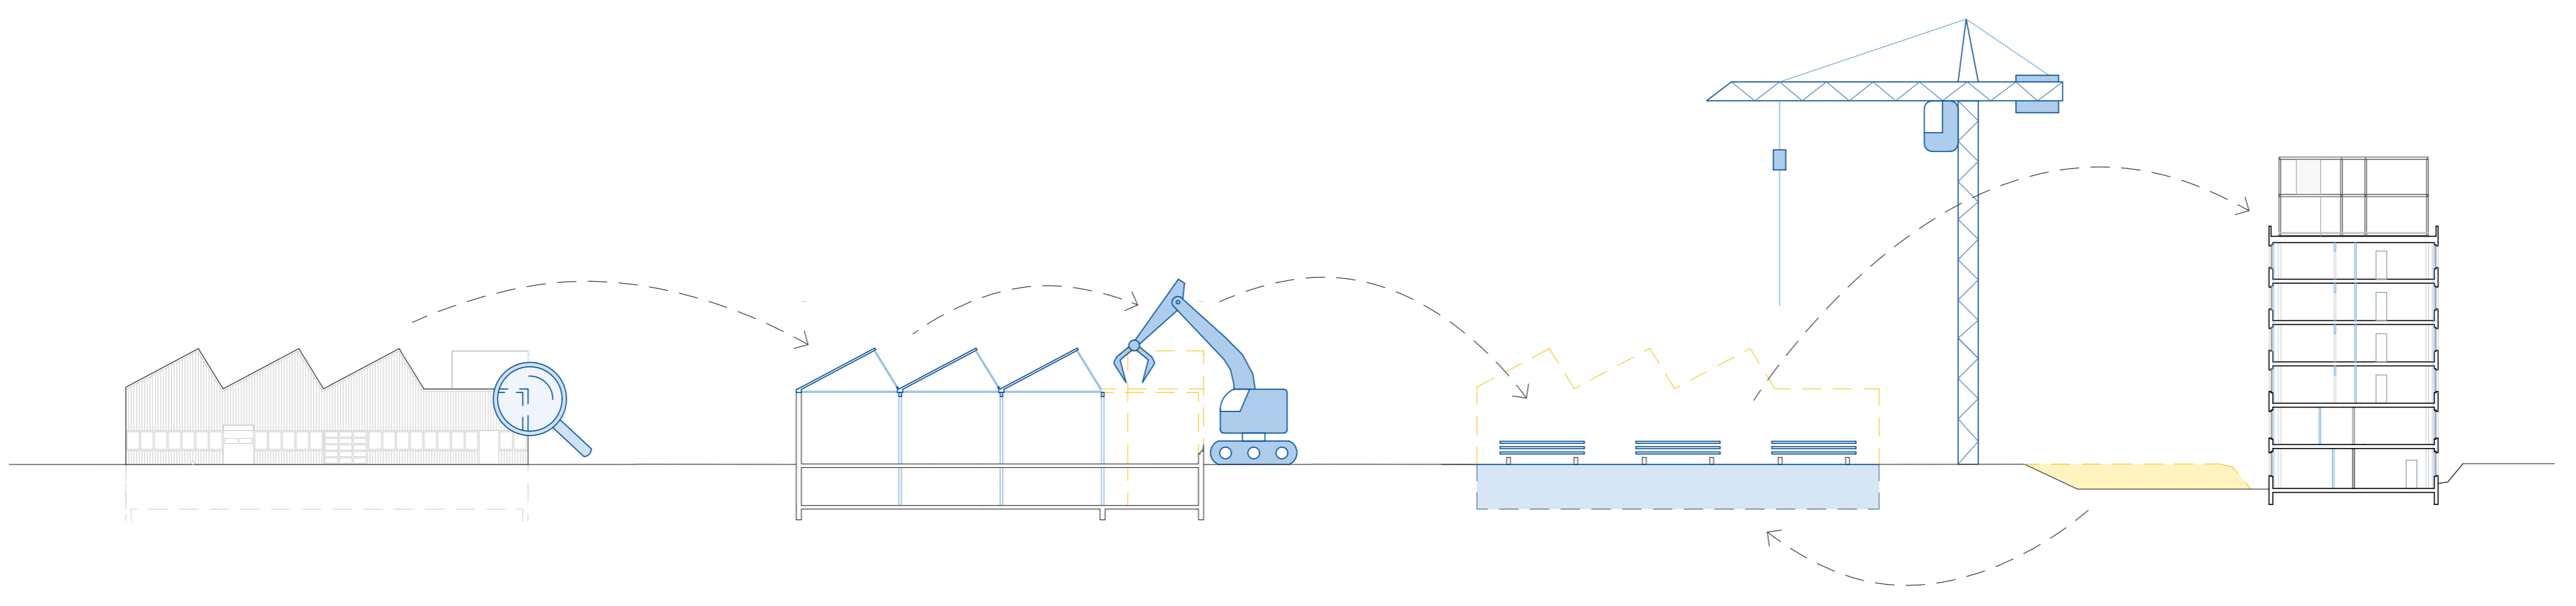


Principe de Réemploi

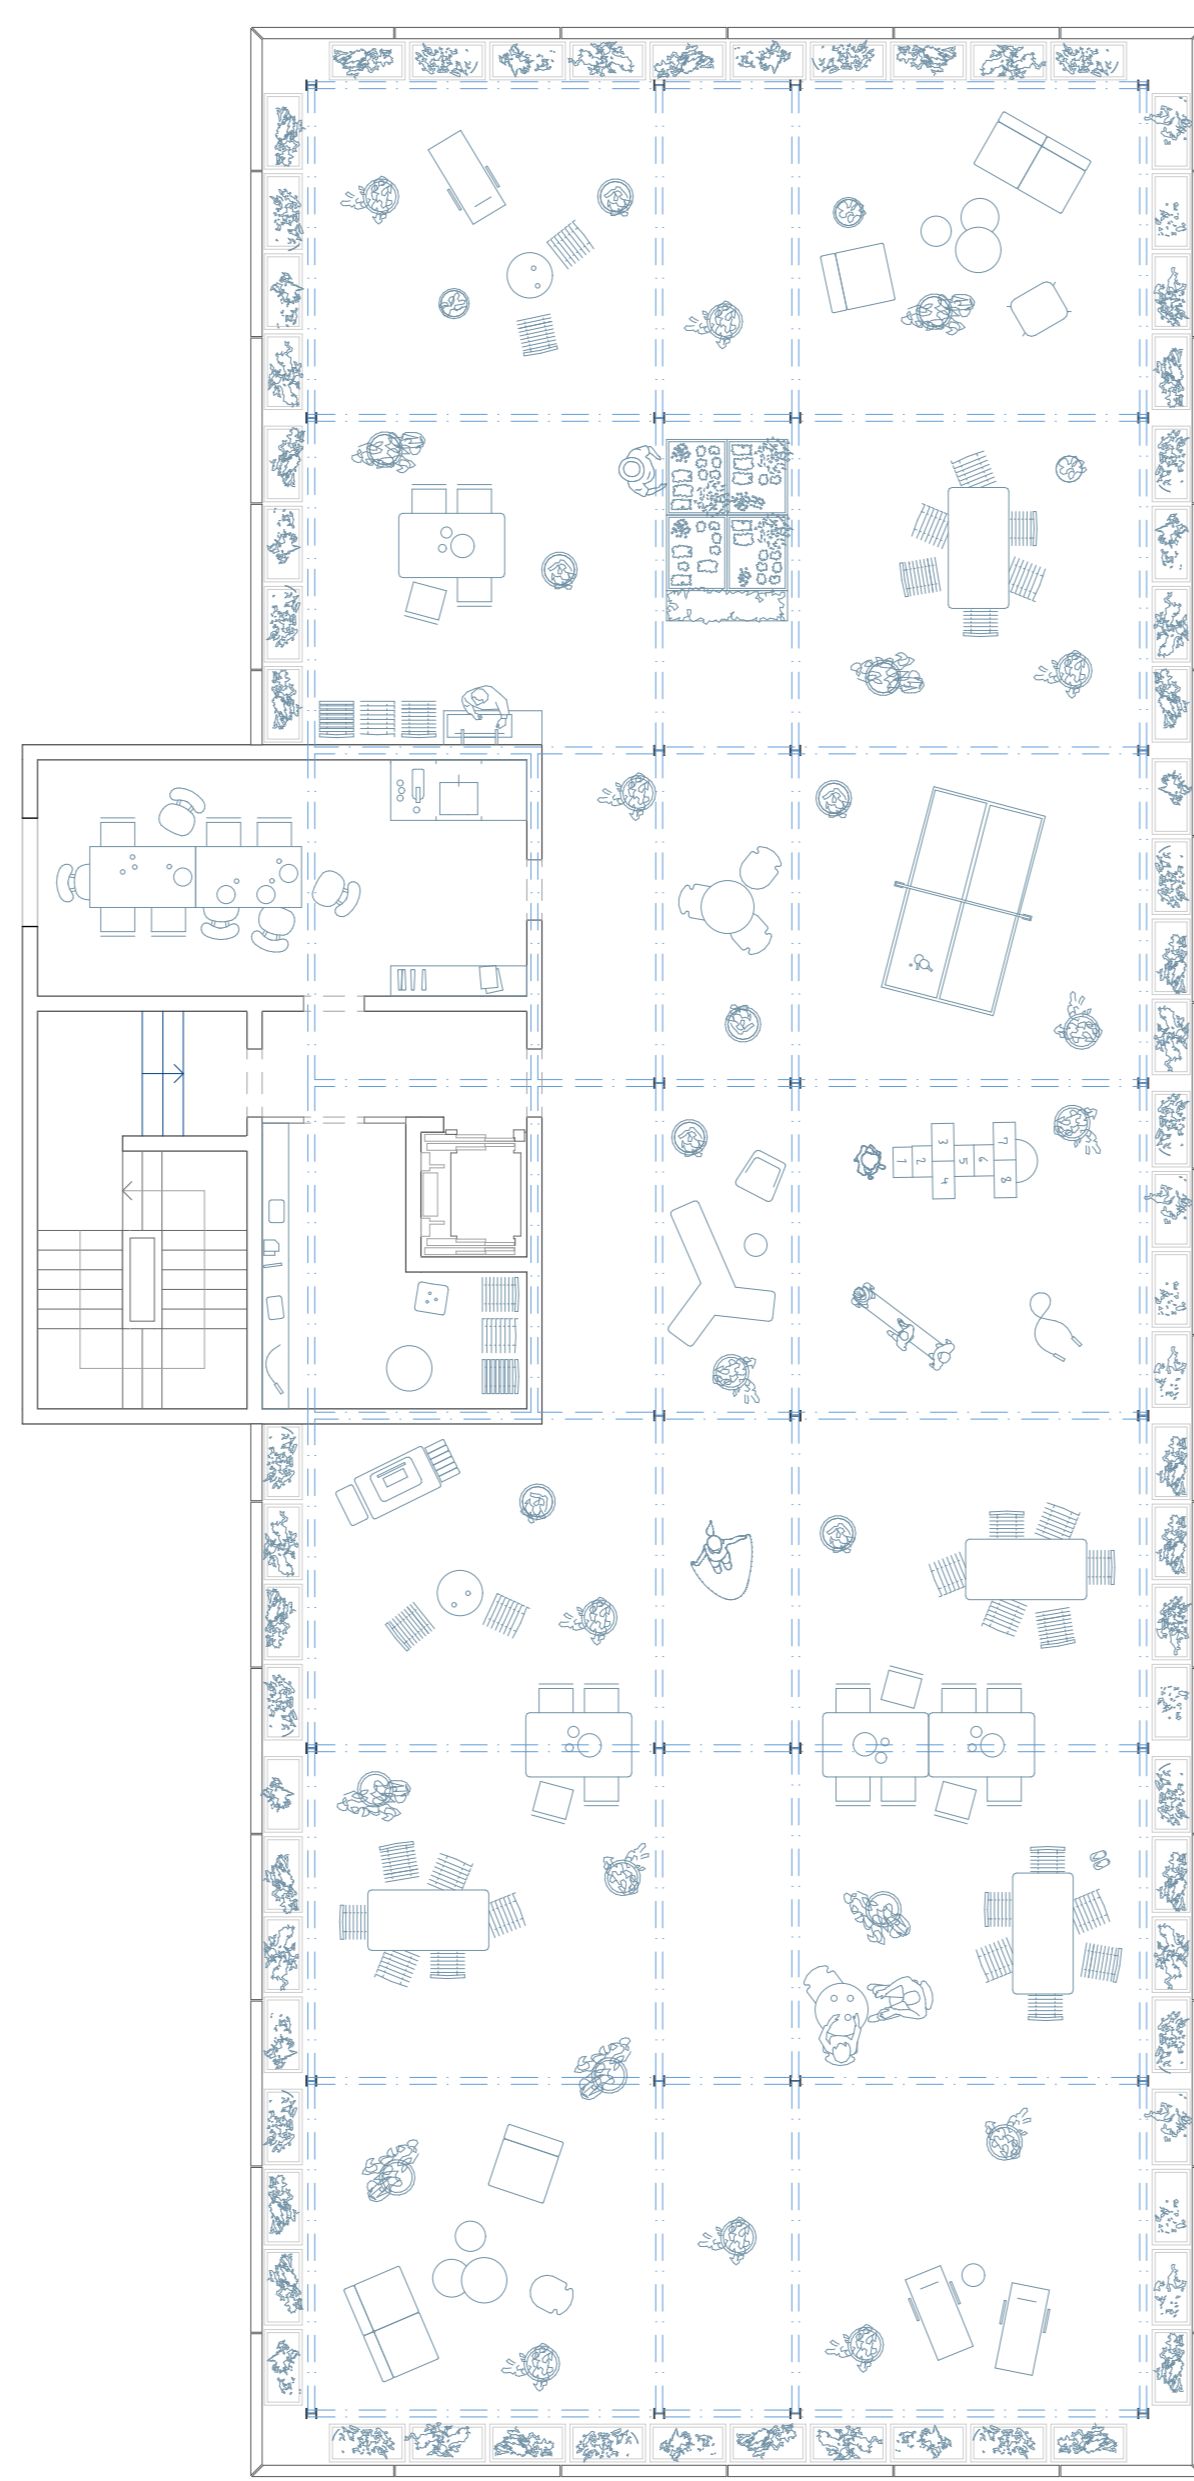

5ème Etage 1:100



Façade Nord - Est 1:200

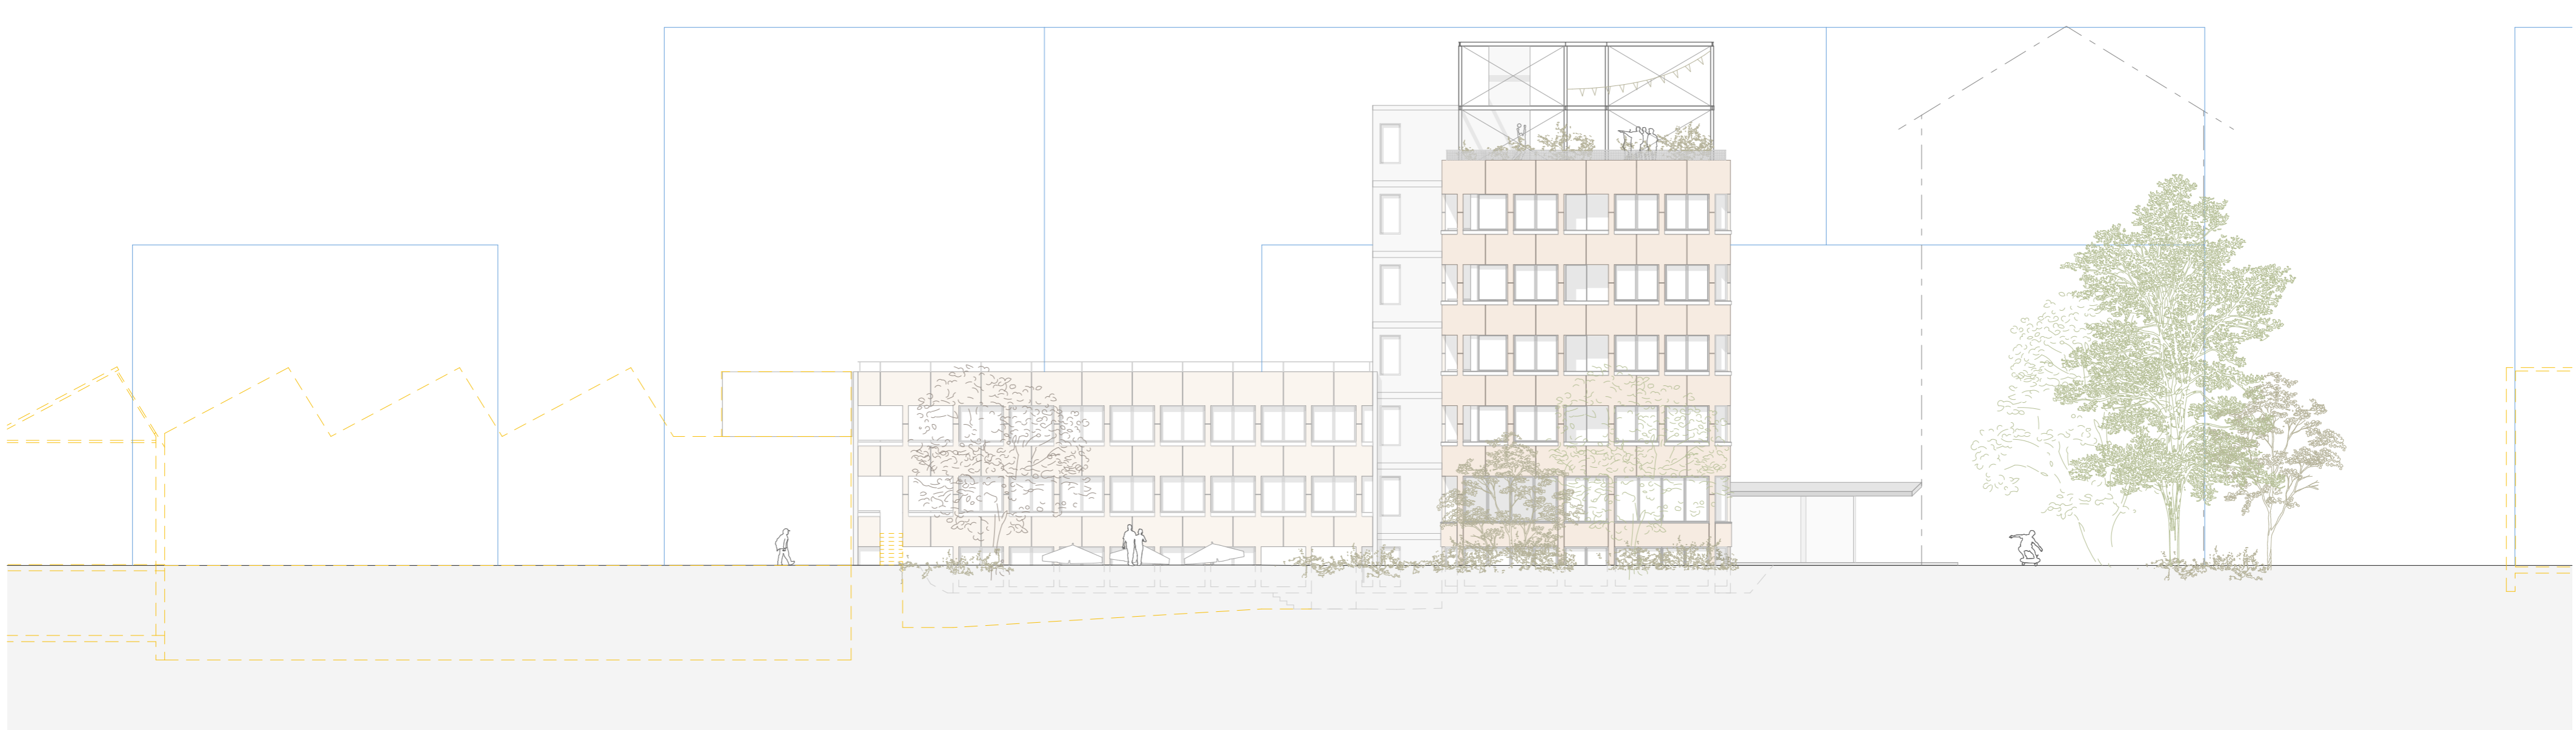

Façade Sud - Est 1:200



Axonométrie vue du Sud




Coupe transversale 1:200


# 2050





Rez Supérieur 1:200

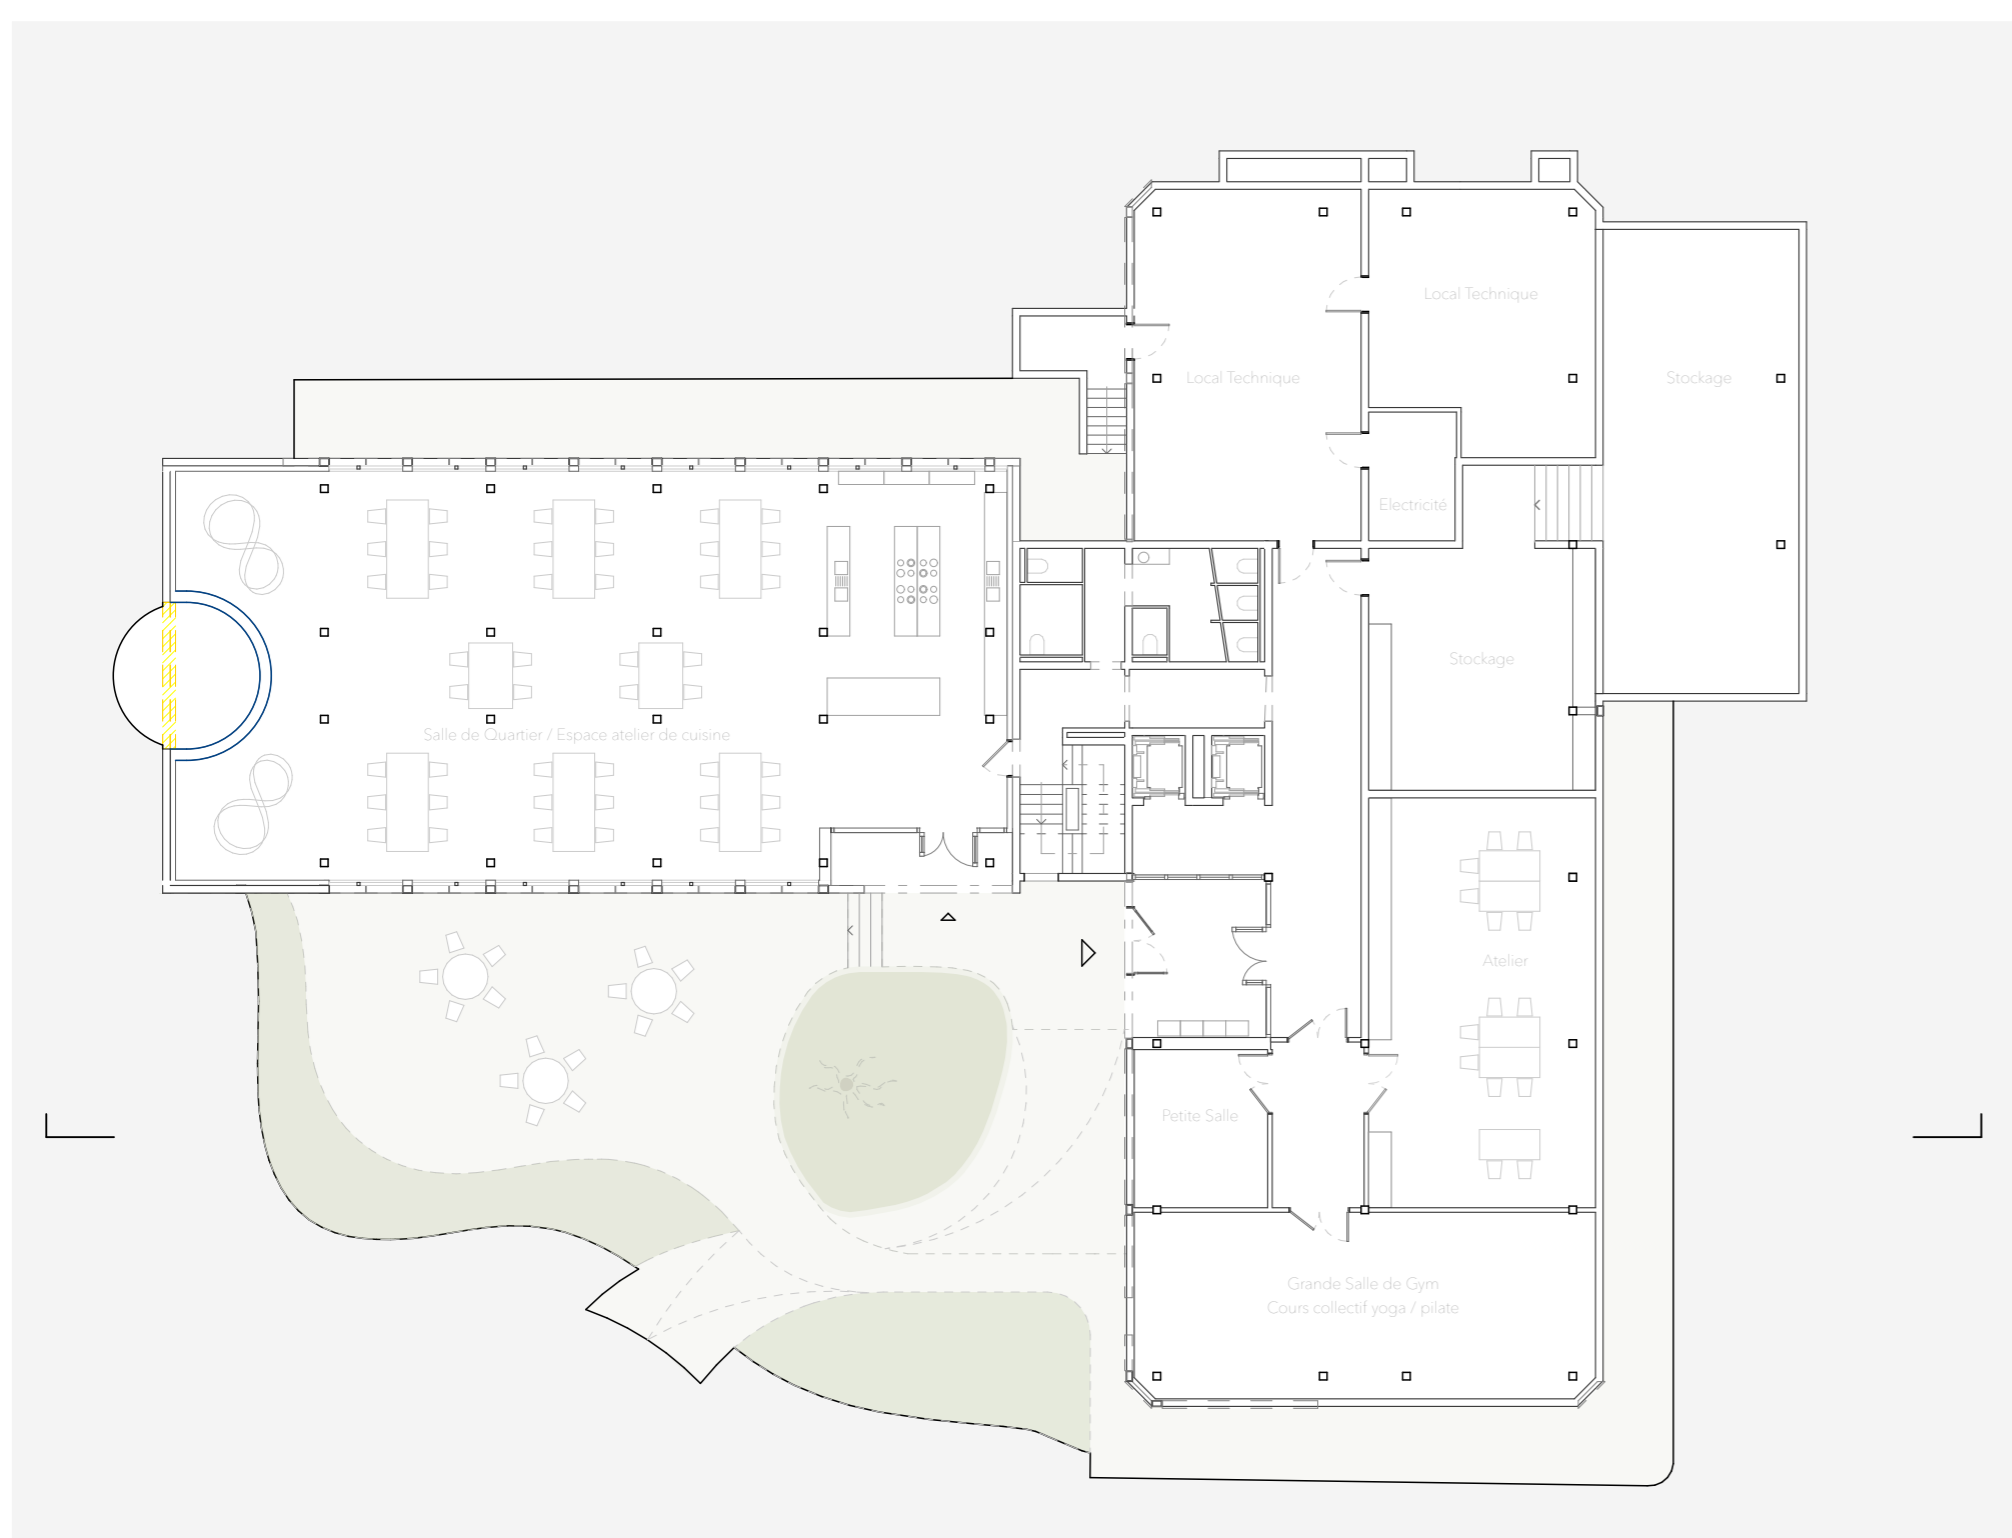


Rez Inférieur 1:200

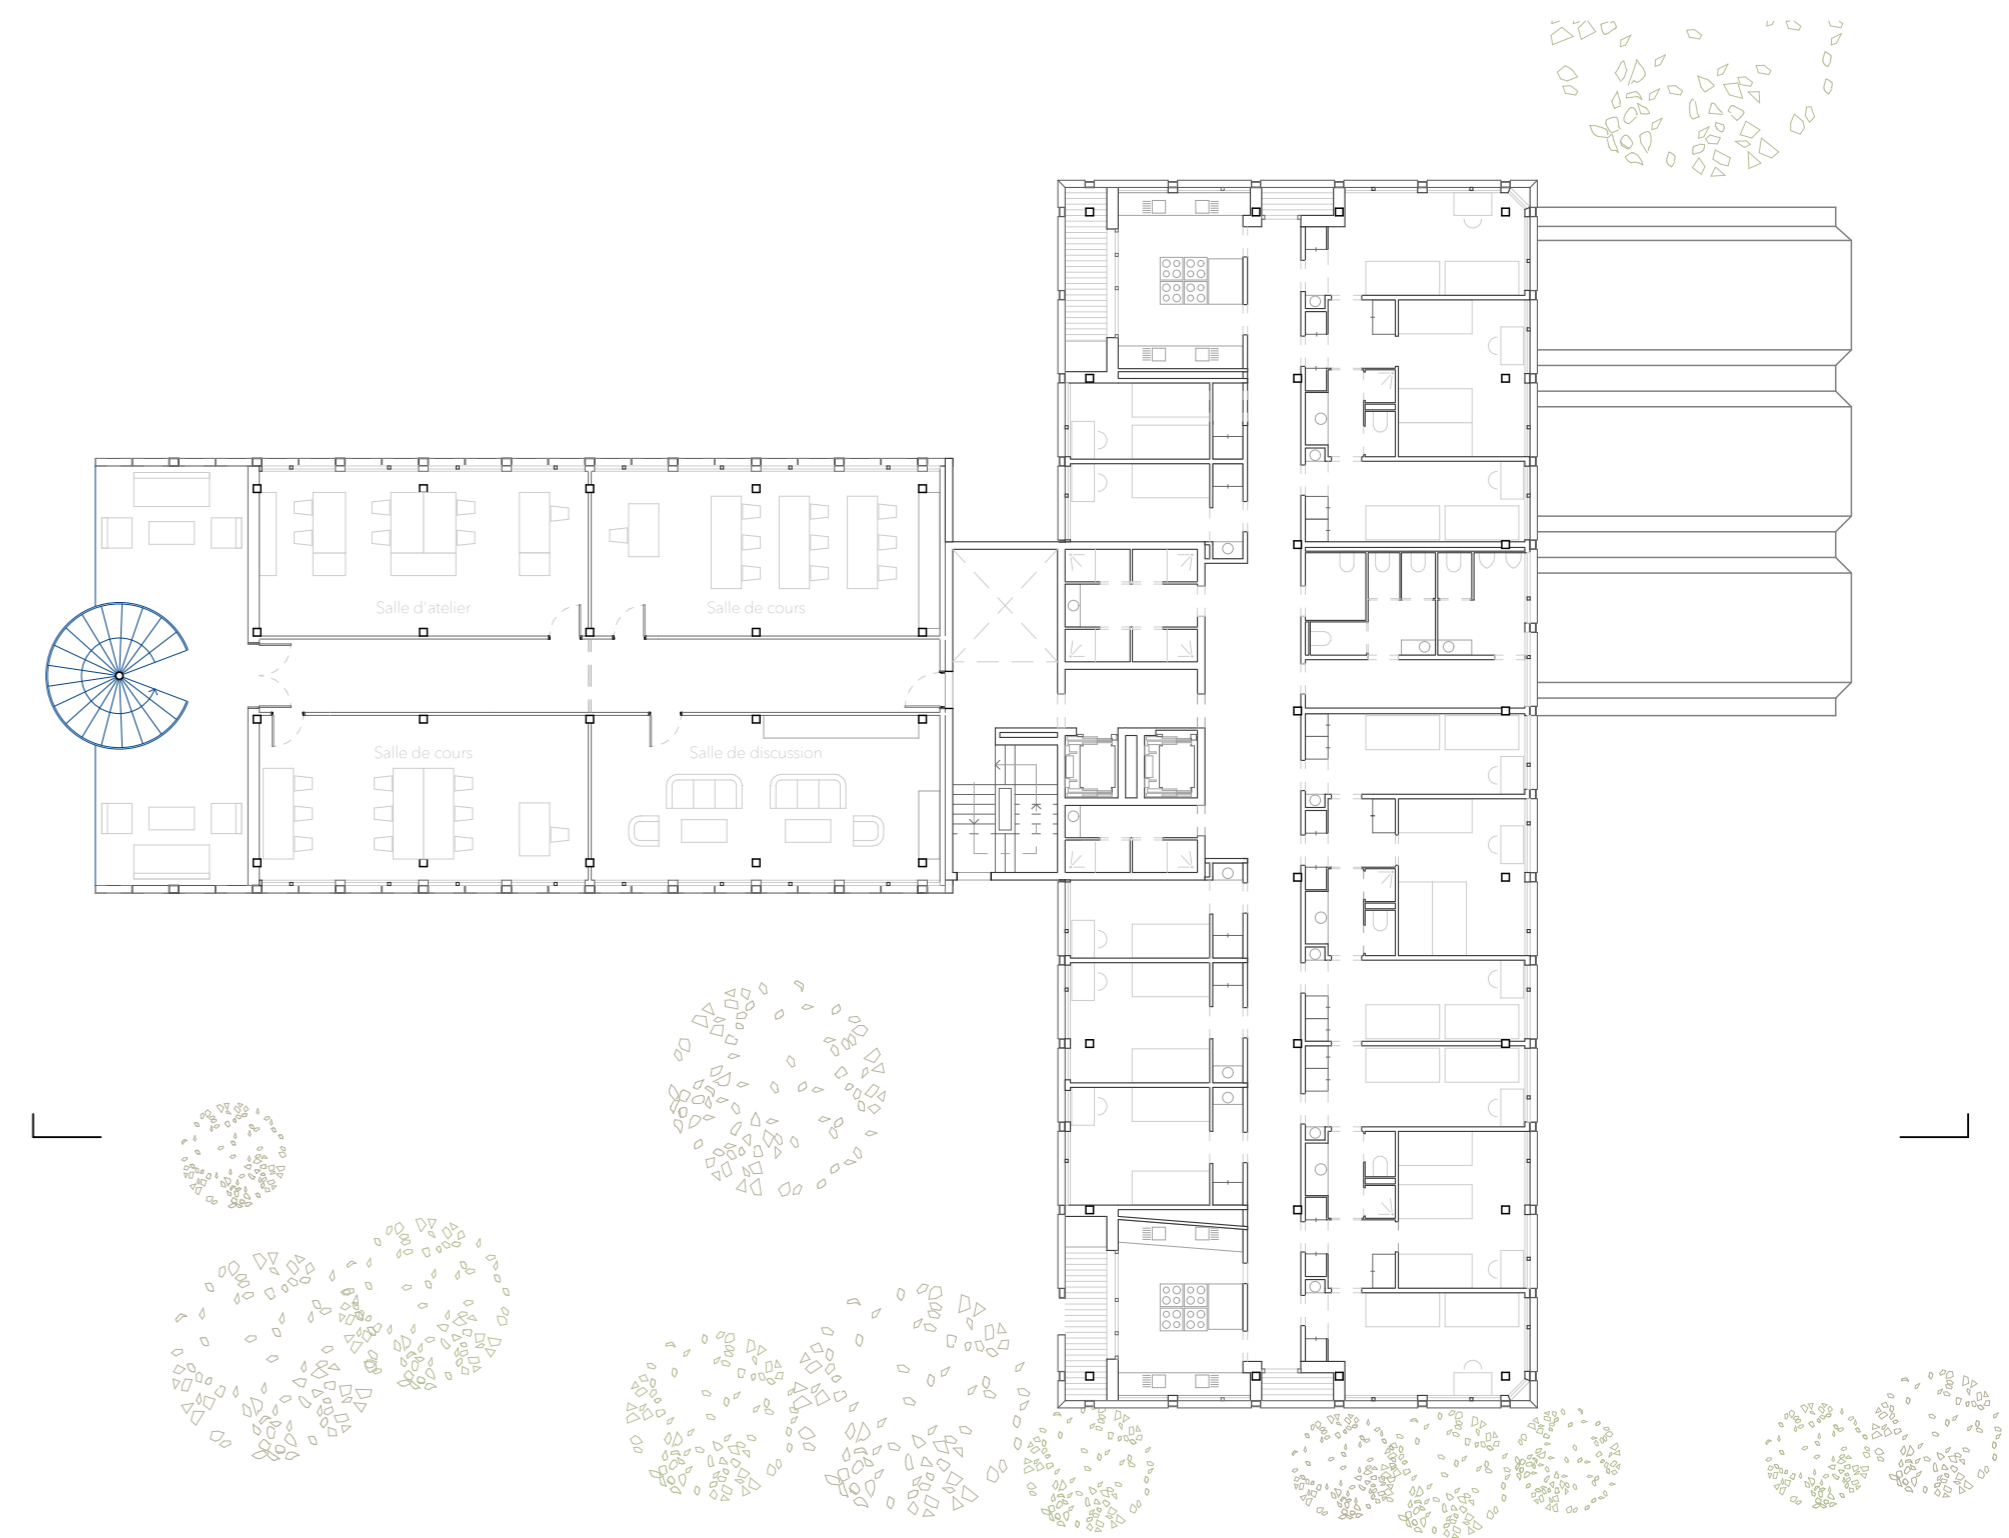

1<sup>er</sup> Etage 1:200

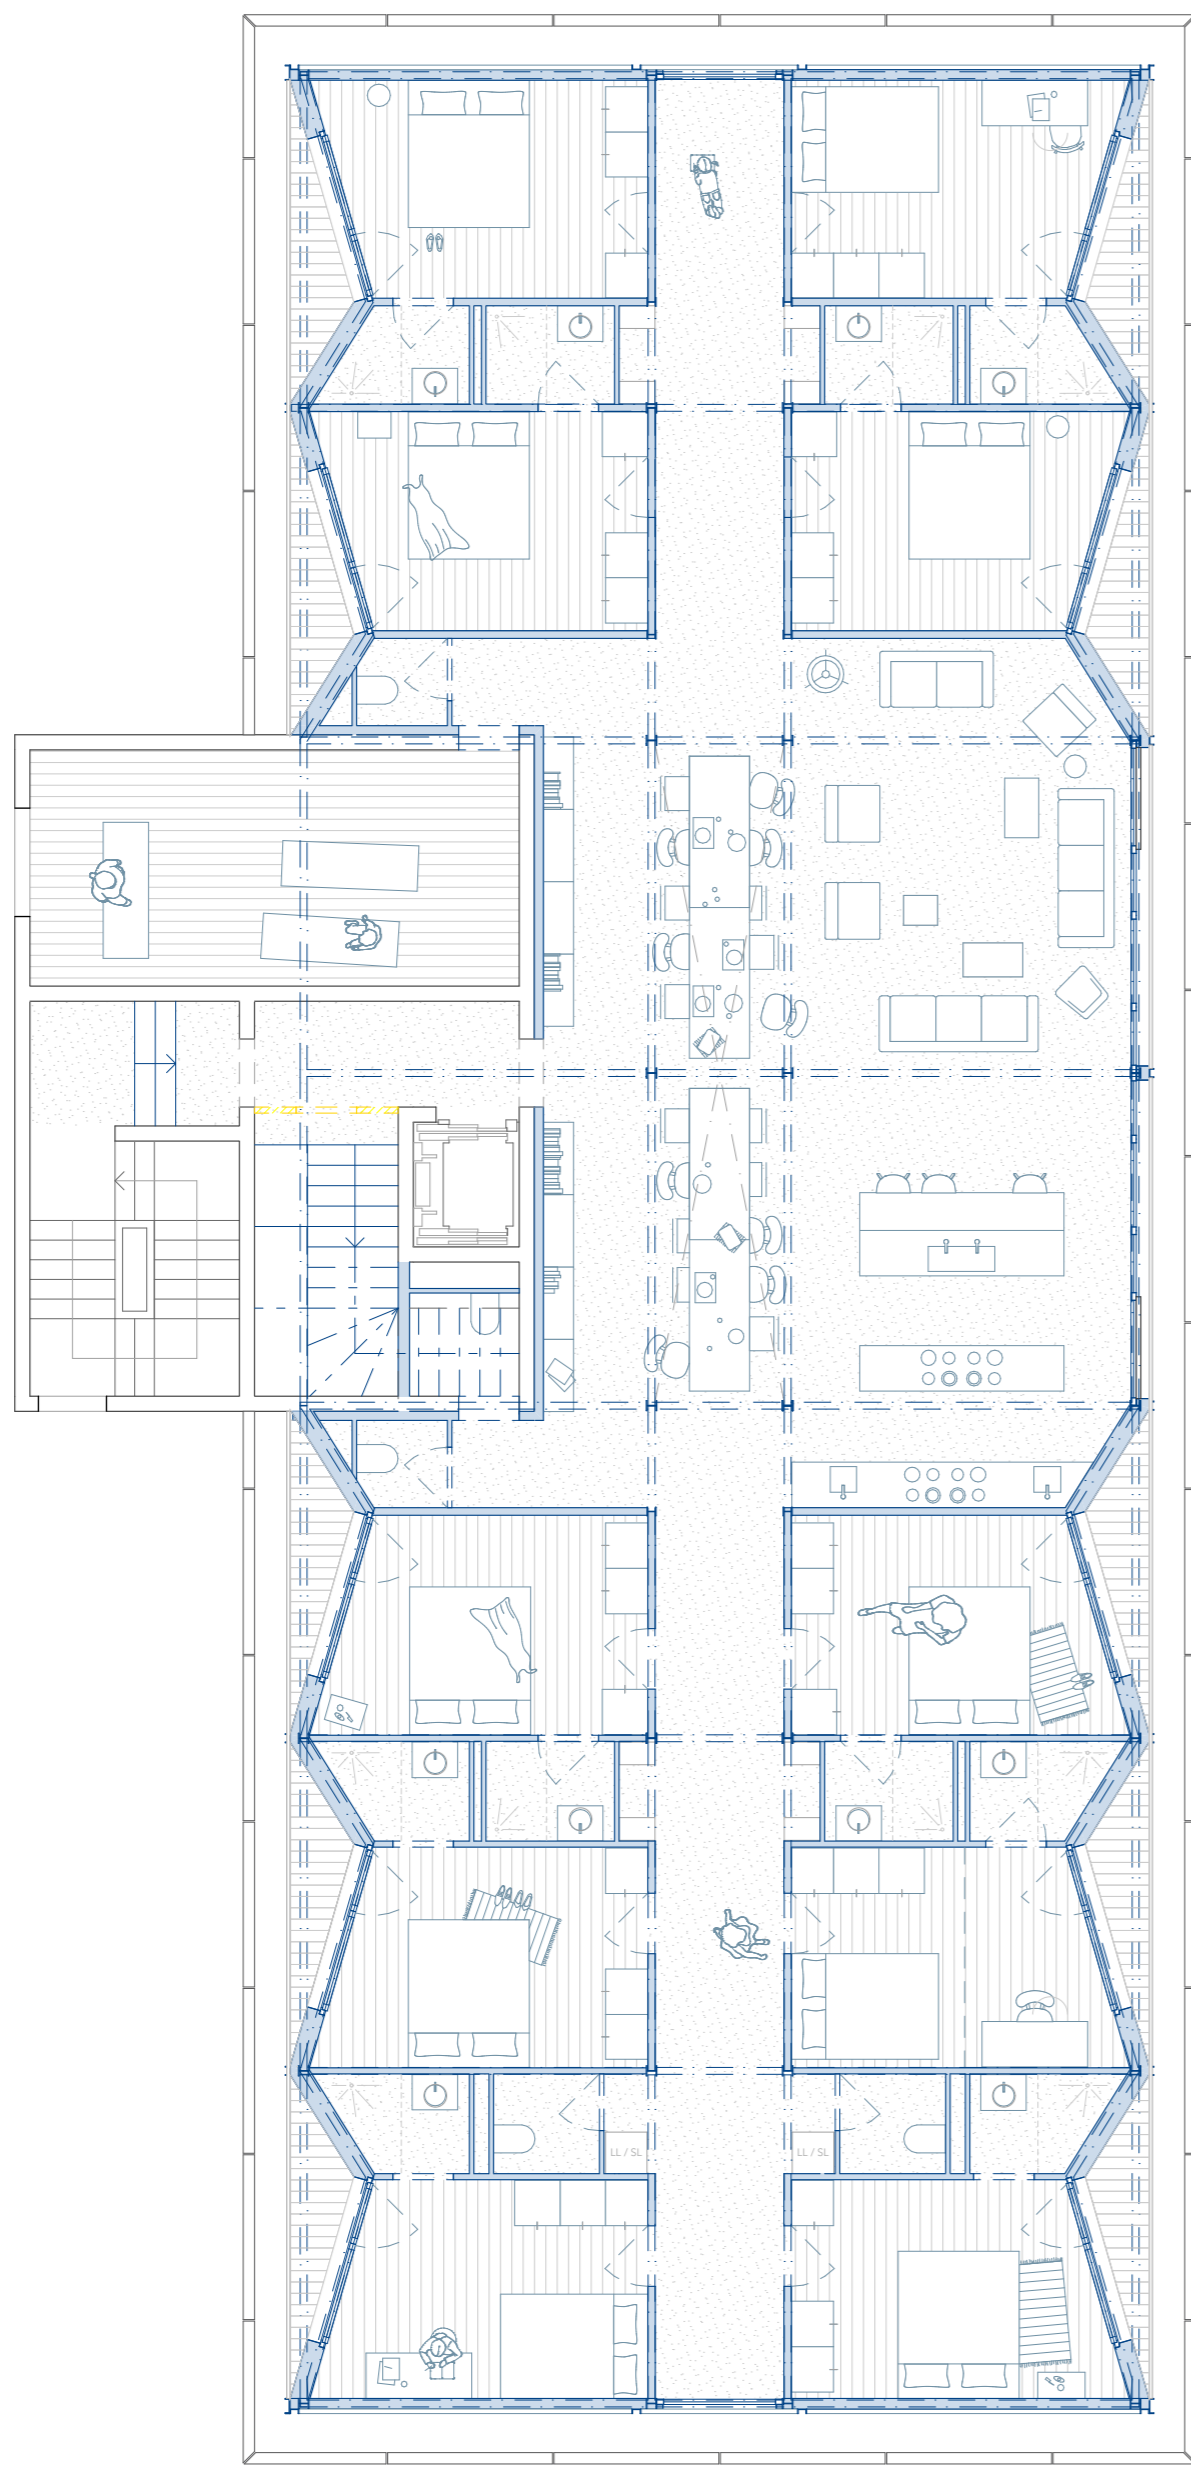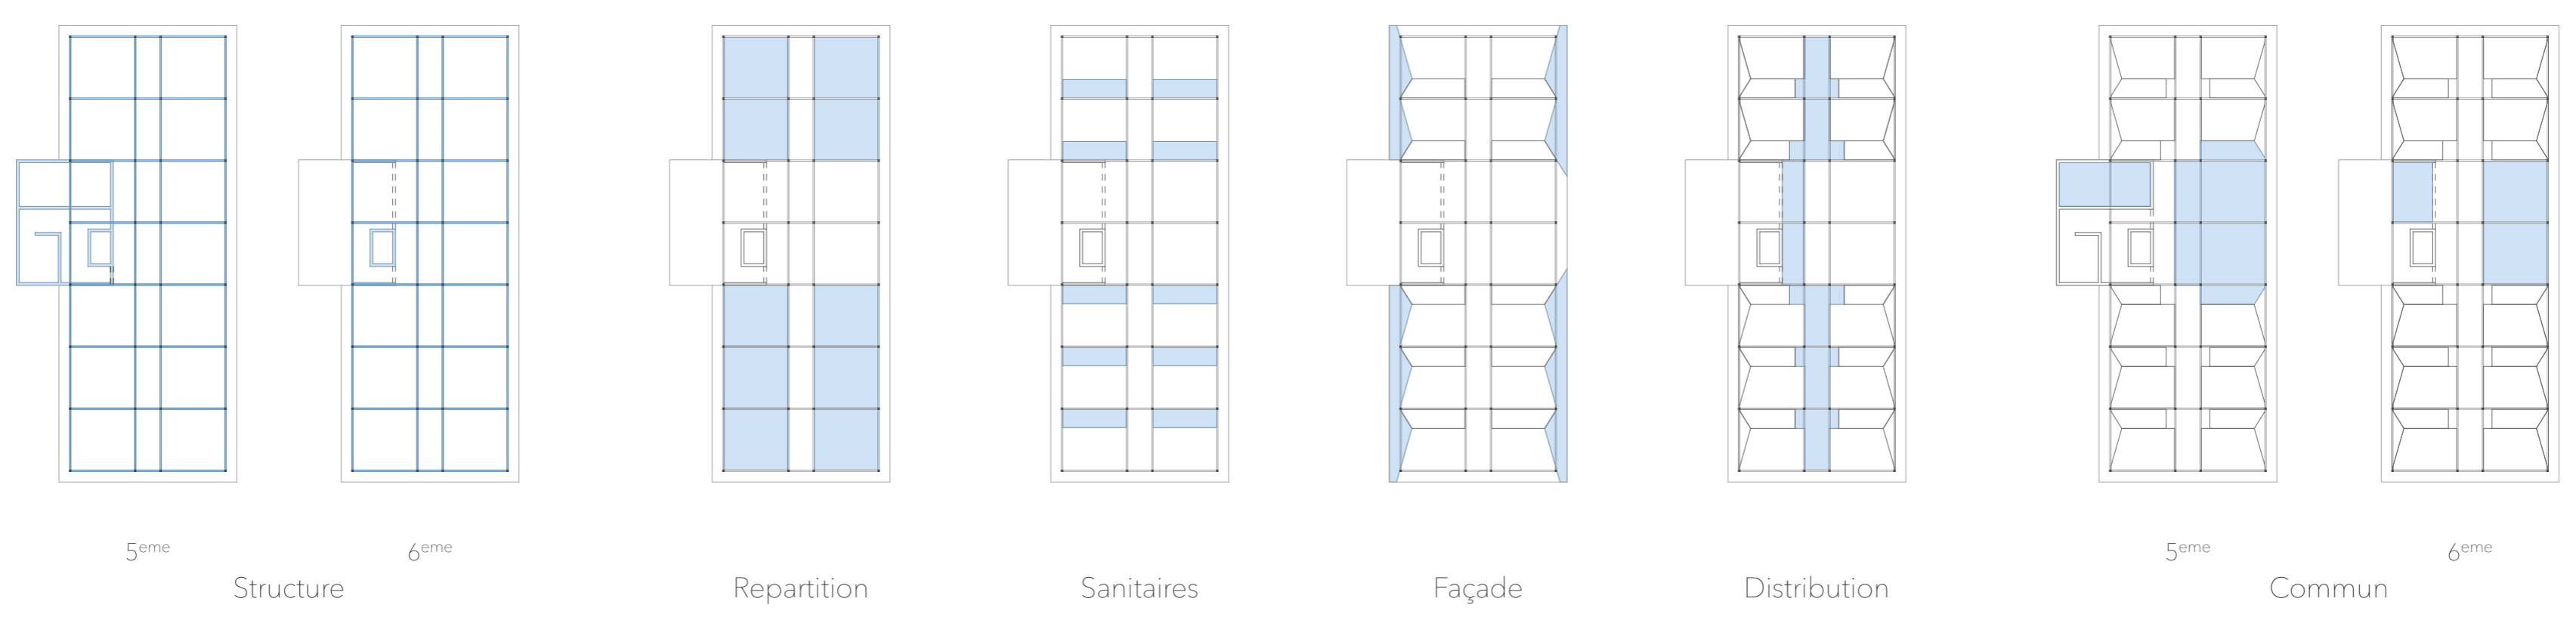

5<sup>eme</sup> Etage 1:100

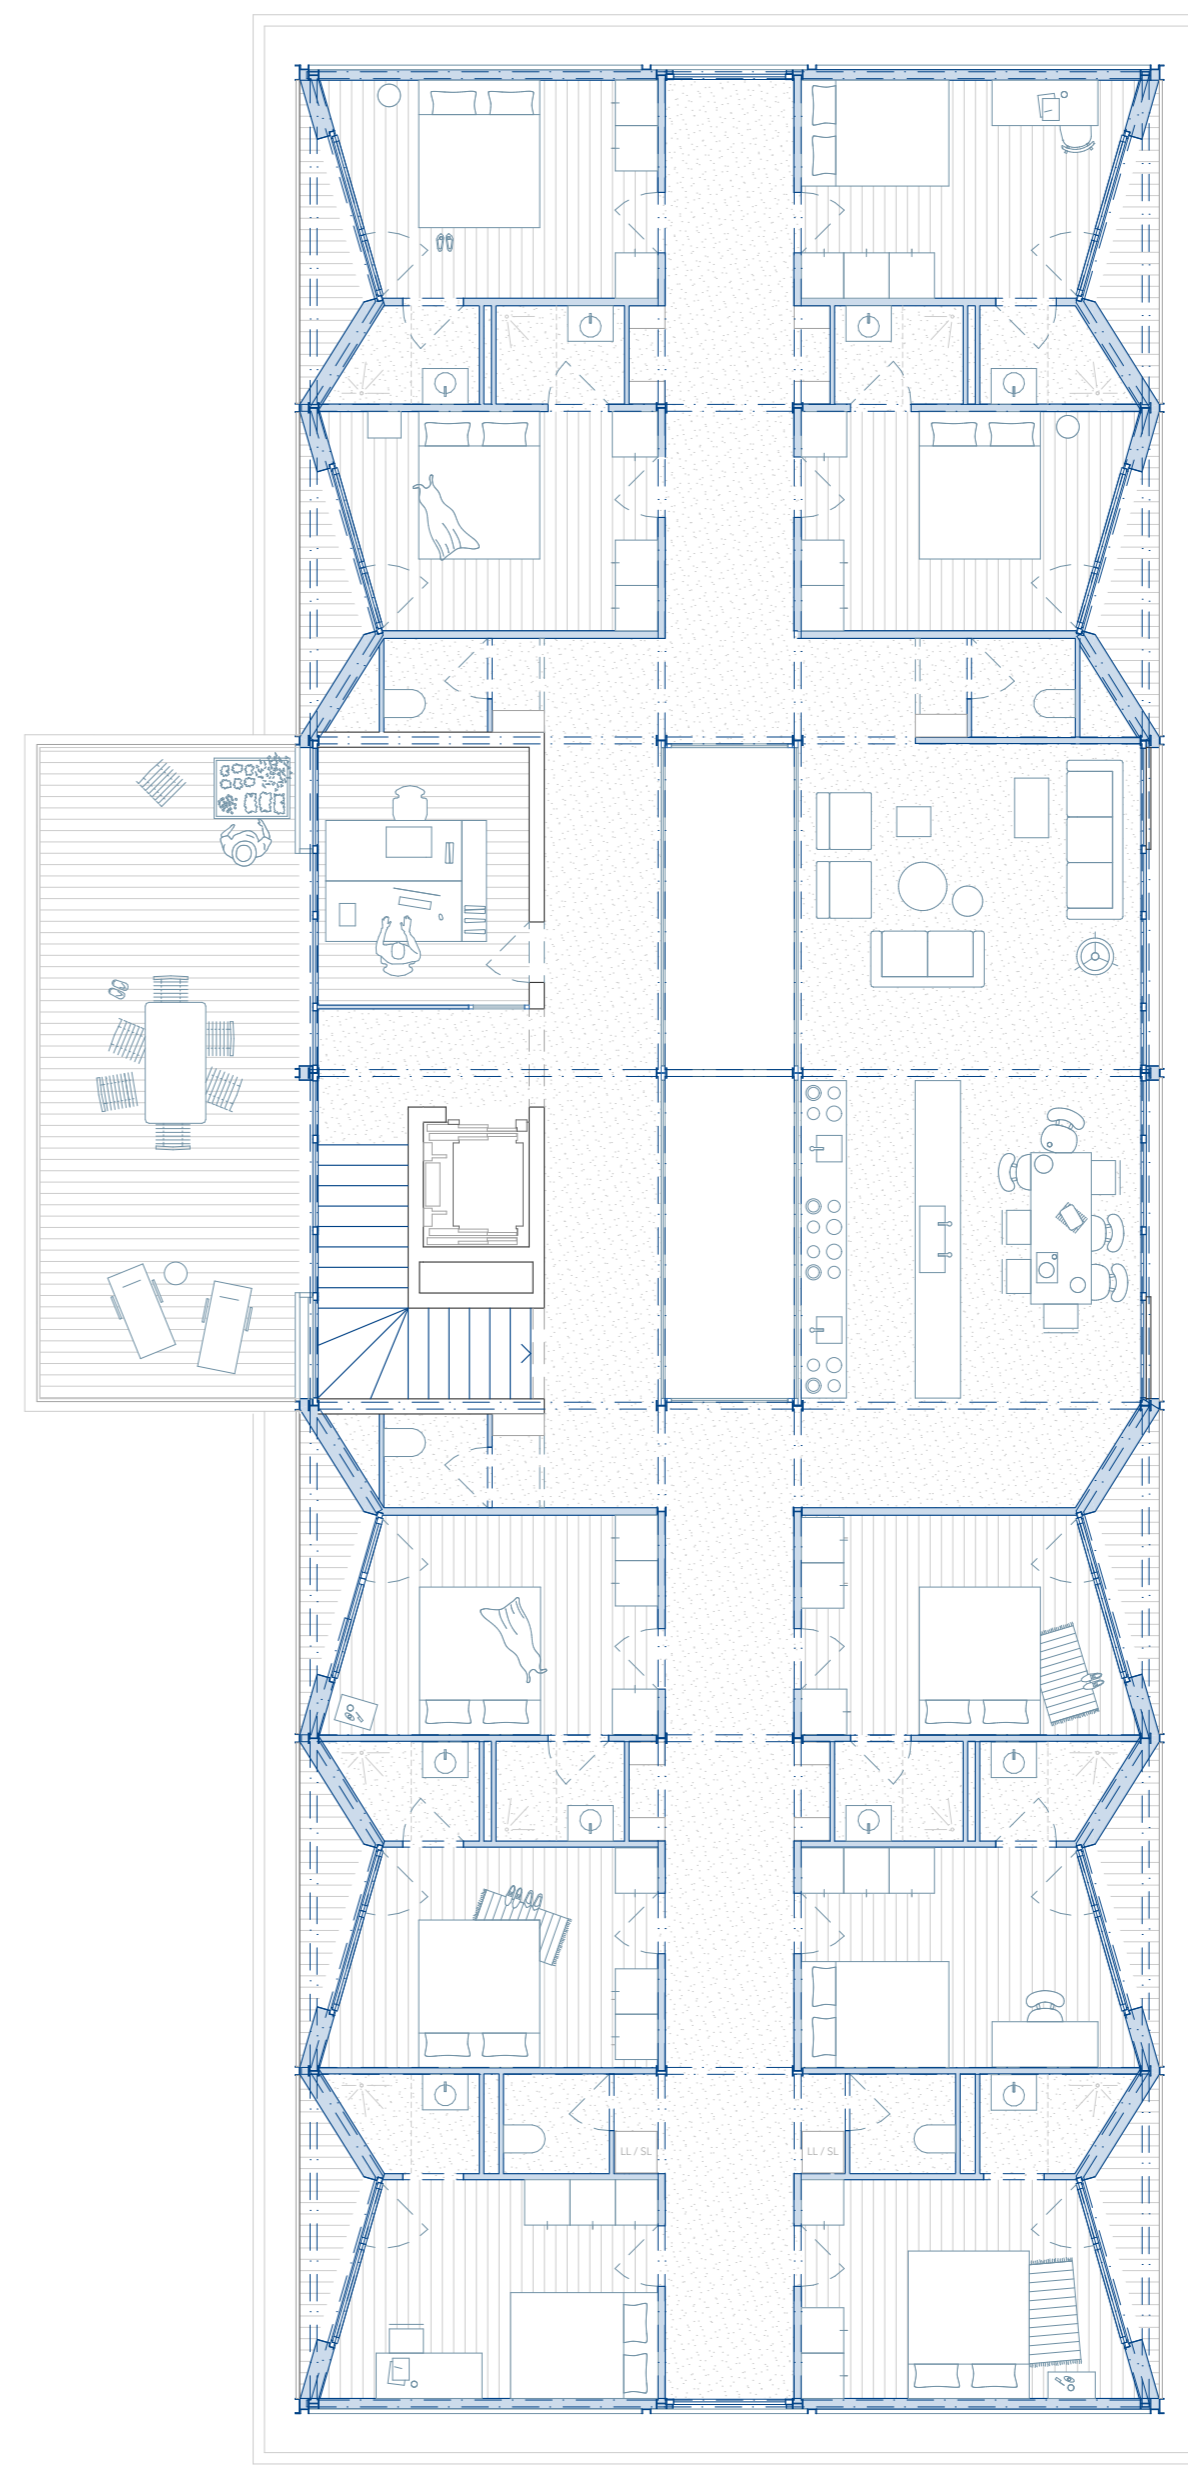

6<sup>eme</sup> Etage 1:100




Façade Nord - Est 1:200




Façade Sud - Est 1:200




Axonométrie vue du Sud

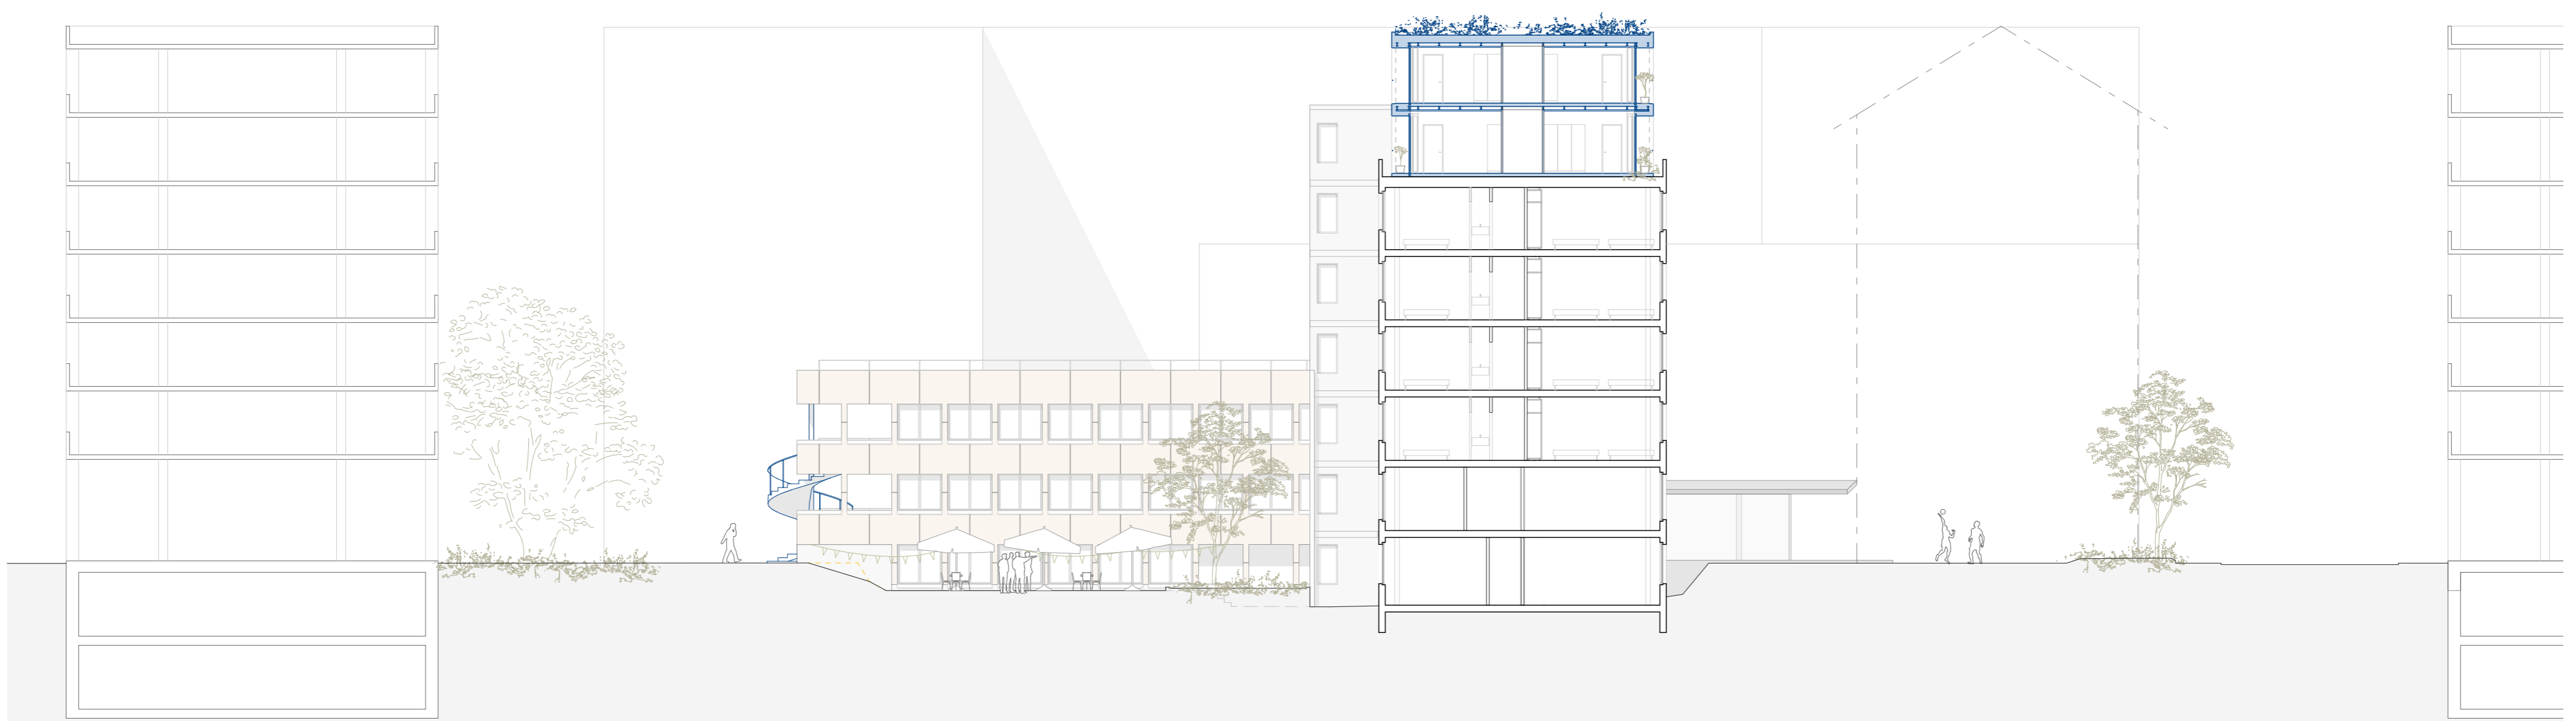

Coupe transversale 1:200

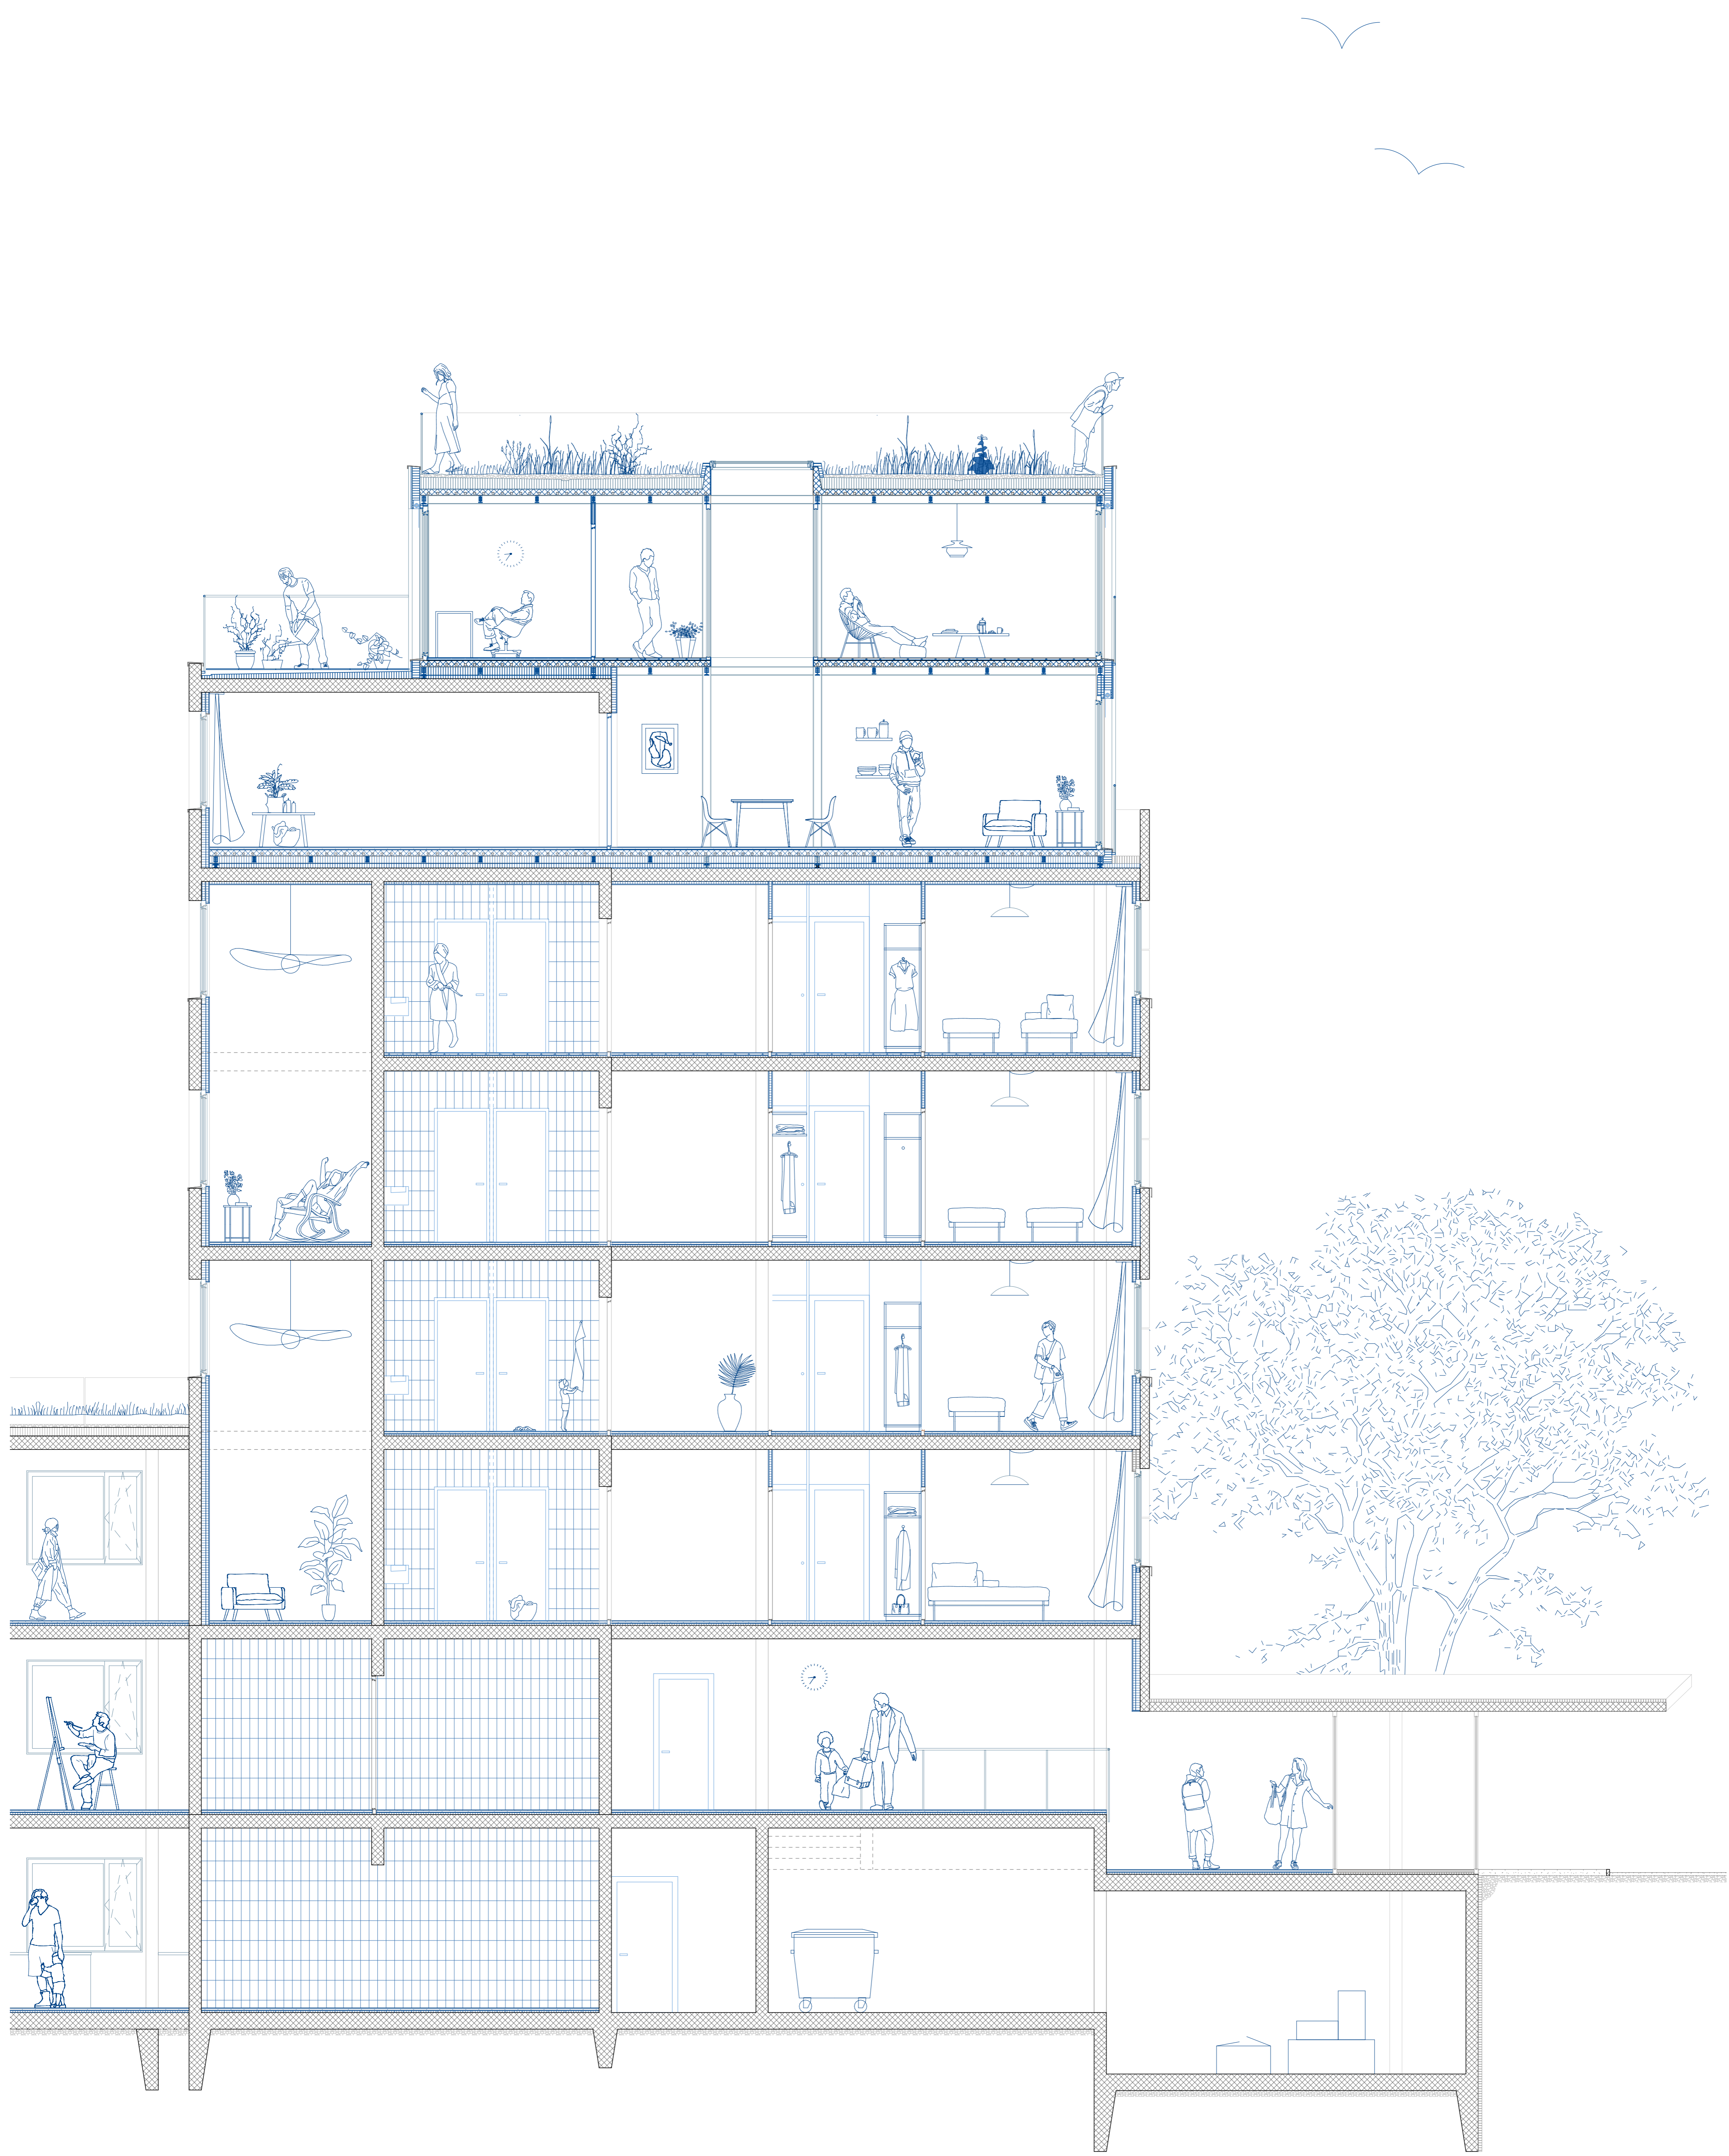

Coupe transversale 1:50

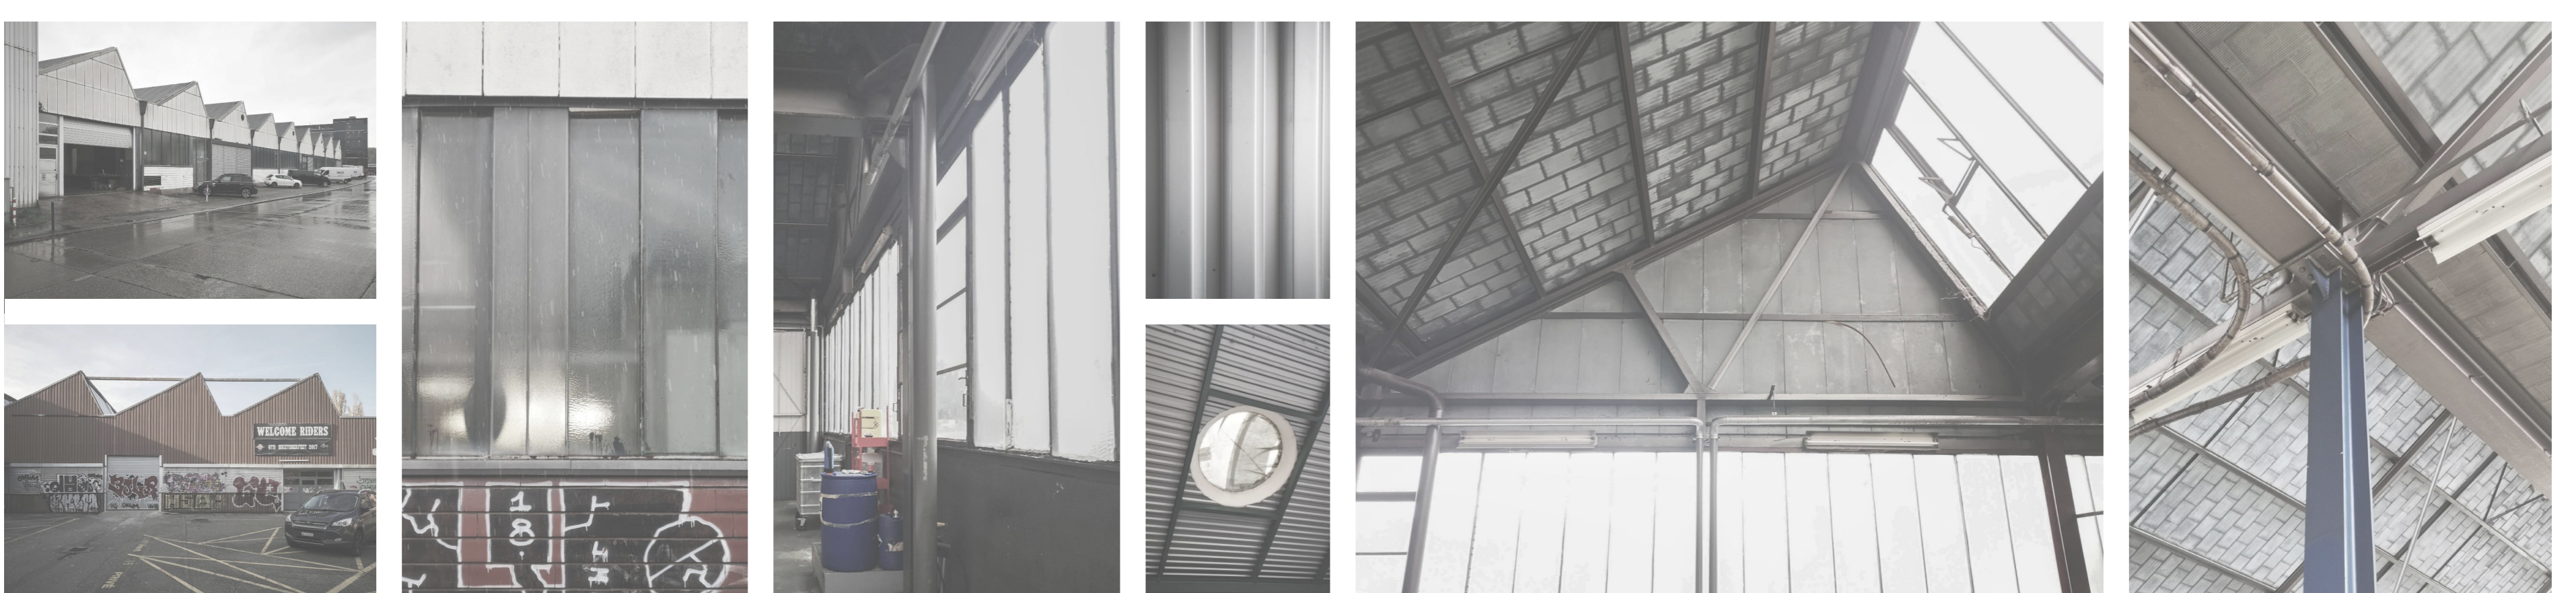

Photographies du contexte bâti prévu de démolir pour 2050